

郑州市中级人民法院木质小路铺设项目施工图

DECORATIVE CONSTRUCTION DRAWING

装饰施工图

DECORATIVE CONSTRUCTION DRAWING

出图日期:

一、工程概况：

- 1. 工程名称：郑州市中级人民法院木质小路铺设项目
- 2. 建设单位：
- 3. 设计单位：

二、设计依据：

- 1. 国家及地方颁发的有关工程建设的各类规范、规定与标准。
- 2. 经过城建、人防、环保、消防等部门盖章同意的总平面布置图。
- 3. 甲方对乙方的设计任务书。
- 4. 甲方认可的景观设计方案及初步设计图纸。

三、总则：

- 1. 严格按现行建筑、室内/外工程相关国家与地方标准、规程进行设计与施工。
- 2. 施工单位应严格按设计施工图进行施工，如有图纸不详处或有疑问处，应及时与设计单位联系，施工变更应以设计单位认可的变更图/变更单为准。
- 3. 本设计中涉及成品加工构件等可由专业厂家或施工单位深化细部构件设计，最后的现场制作图须由业主和设计单位确认。
- 4. 标注尺寸以毫米（mm）为单位。（除非另有其他注明）

四、竖向设计：

- 1. 本工程总体标高采用绝对标高系统。
- 2. 详图采用标高系统见详图标注。
- 3. 施工单位必须负责完成图上所示之完成高程，包括需要的进土或者回土量，及考虑弥补施工过程中的可能沉陷。
- 4. 整地完成地后，所有地面皆应有适当的排水坡度，无一处允许为完全平面。
- 5. 在整地工程中，应尽量避免过分夯实植栽区域。

五、道路与铺地工程：

- 1. 遇回填土时，所有铺地、踏步、坡道下回填土应分层夯实，并且夯实度不得低于93%，绿地区表层以下约75%。
- 2. 凡基层是混凝土，应做好胀缝和缩缝。混凝土基层纵向每6米设平头缝一道，横向每6米设假缝一道，沥青填充料填充。并按积水方向做好排水坡，排水坡竖向标高要求控制在0.3-1%之间。
- 3. 所有坡道、台阶、建筑主体及其他砌体相交接处，

须留伸缩缝，油膏嵌缝。

- 4. 木材均选用防腐木，外防水防油处理。

六、防水工程：

- 1. 对于大面积的结构板顶环境绿化用地，应在回填种植土以前加设疏水层。

七、室外家具小品设施：

- 1. 室外主材可采用成品，也可根据提供的照片请有关单位制作。
- 2. 所有小品应先报样品，经甲方及设计单位认可后方可采用。

八、材料说明：

1. 木料处理

1) 加压防腐时，生材须干燥处理，含水率不得超过19%；经过防翘曲人工干燥处理，木材上的疤节、裂纹可用环氧树脂填充处理。板材间缝大于5mm。

2) 木材结构搭接全部采用标准榫孔接法施作，（不可用裁齐铁钉工法）。

九、种植说明：

1、土壤：基层土壤应为排水良好，土质为中性及富含有机质的壤土，不应含砾石，或其它有毒或有碍生长之杂物。如含有建筑废土及其它有害成分，酸碱度超标、盐土、重粘土、沙土等，均应采用客土或采取改良土壤的技术措施。种植土应选用适于植物生长的选择性土壤，如腐殖酸土、草坪肥、草炭土、酸碱度5.5~7.0，湿度30-70%，完全疏松，草坪种植区土壤应有平整度。（土壤表面应低于道牙花池2-5cm）。

2、草坪及花卉地翻土深度不得小于200，多年生木本花卉翻地深度不得小于300，翻地深度内土壤中的混杂物，如杂草根，碎砖，石块，玻璃等应加以清除。在布置夏季花卉和地被植物时，土壤中如有混杂物，应将翻地深度内的土过筛，翻土后，应施腐熟基肥，每平方米1.0~1.5kg。草坪铺设面必须平整，排水良好。

3、施工顺序：种植工程宜在道路等土建施工完后进场，如有交叉施工应采取措施保证种植施工质量。

十、其它：

- 1. 图纸中未详之处均应按国家现行施工规程、验收规范及质量检测规定标准办理。


十一、名词解释：

- 1、本套施工图纸中"参见"表示构造做法相同，材料，规格，尺寸，标高见平面图纸。

图 纸 目 录


序号	图号	图纸名称	图纸类型
1	PT-01	设计说明及图纸目录	A1
2	PT-02	原始平面图	A1
3	PT-03	原始拆除图	A1
4	PT-04	平面布置图	A1
5	PT-05	地面铺装图	A1
6	PT-06	节点大样详图	A1
7			
8			
9			
10			
11			
12			

例图索引 Legend&key
单位出图专用章 Issue Seal
建设单位 Owner's Name
工程名称 Project Name 郑州市中级人民法院 木质小路铺设项目
子项名称 SUB-Item Name 绿化工程
审核 Reviewed
设计总负责 PM
设计 Designed
制图 Drawm
校对 Checked
版本 Revisions
专业 Discipline
图名 Title 设计说明及图纸目录
图号 Drawing number PT-01

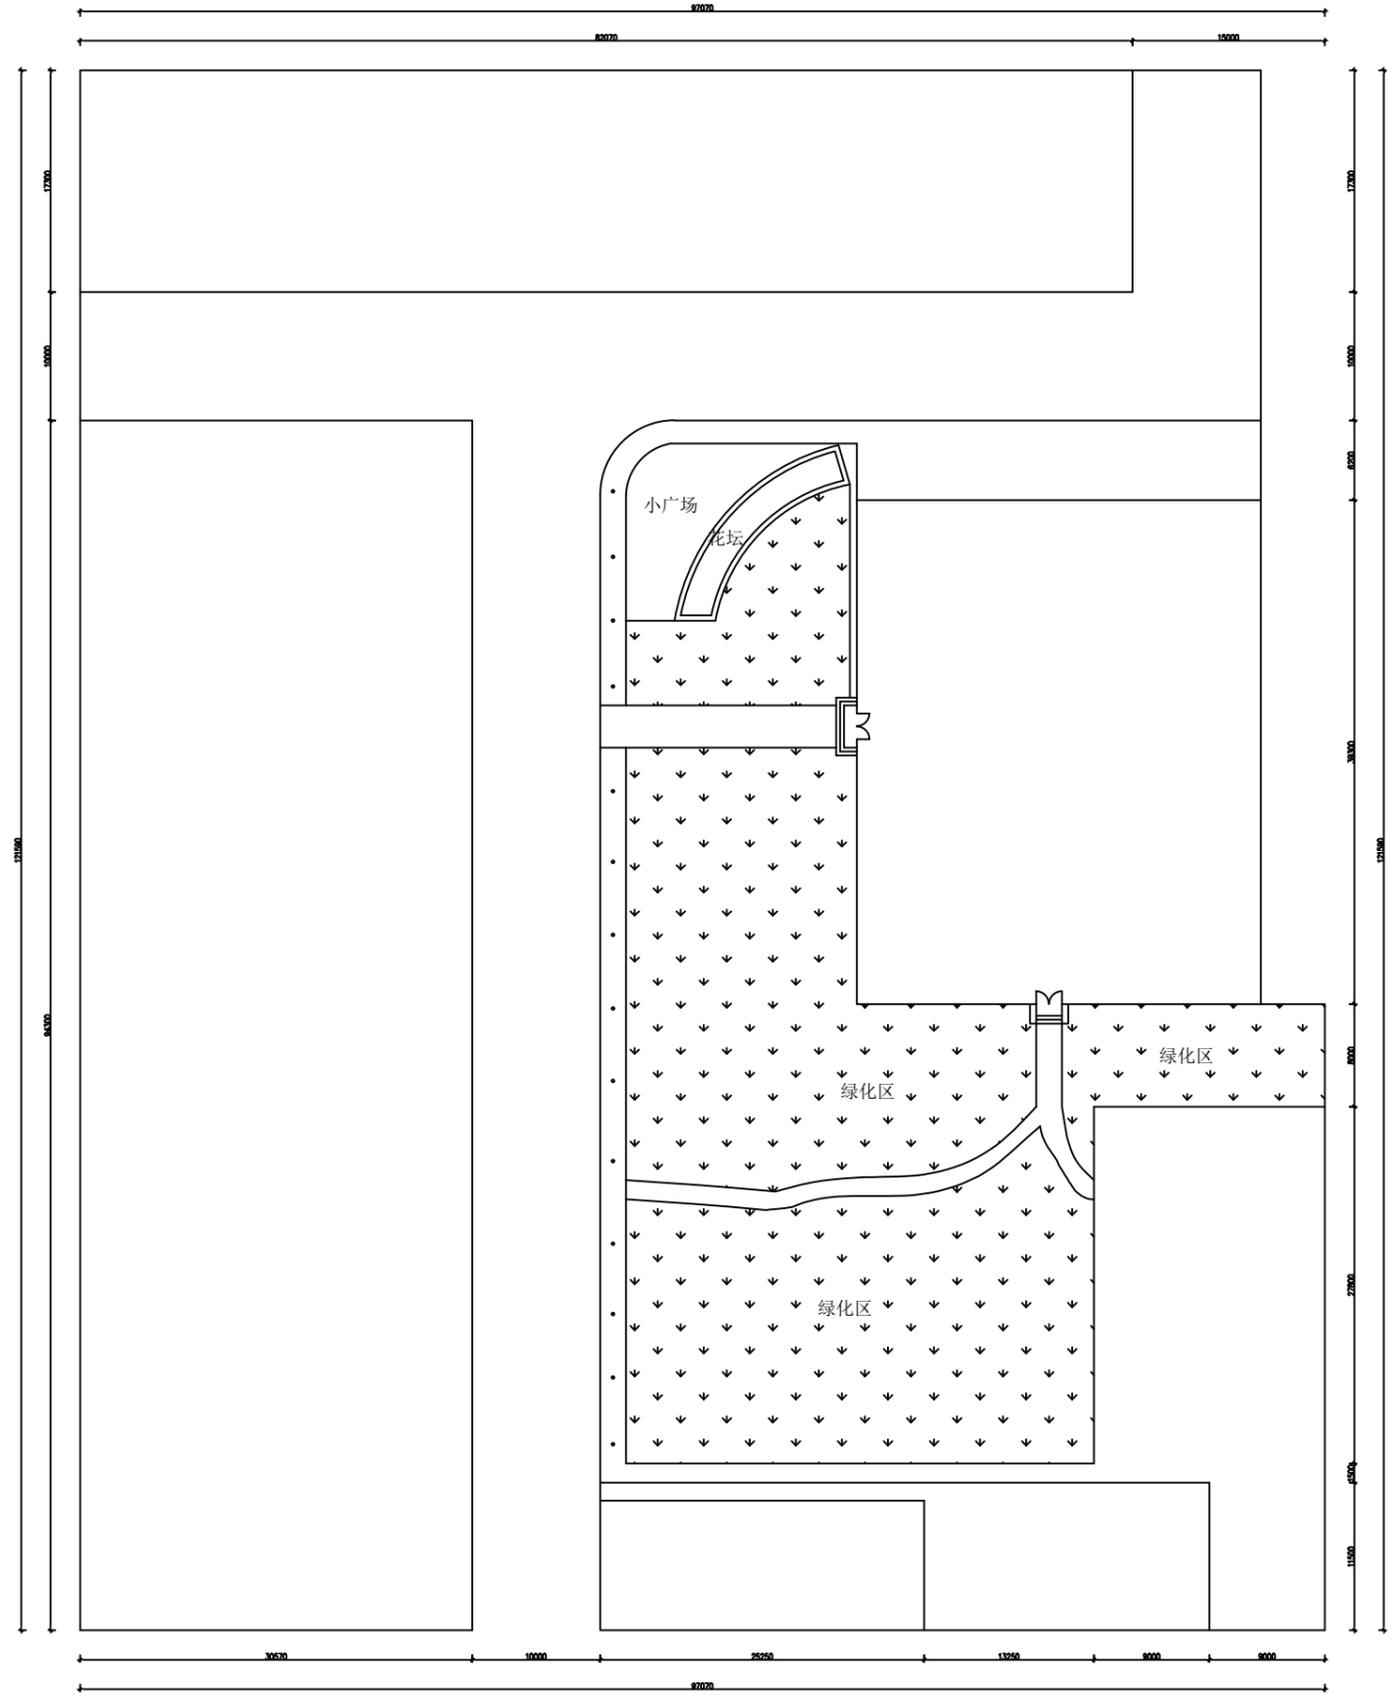

例图索引 Legend&key
单位出图专用章 Issue Seal
建设单位 Owner's Name
工程名称 Project Name 郑州市中级人民法院 木质小路铺设项目
子项名称 SUB-Item Name 绿化工程
审核 Reviewed
设计总负责 PM
设计 Designed
制图 Drawm
校对 Checked
版本 Revisions
专业 Discipline
图名 Title 原始平面图
图号 Drawing number PT-02

原始平面图
SCALE 1:250@A1
基本尺寸仅供参考, 施工详细尺寸由现场测定。

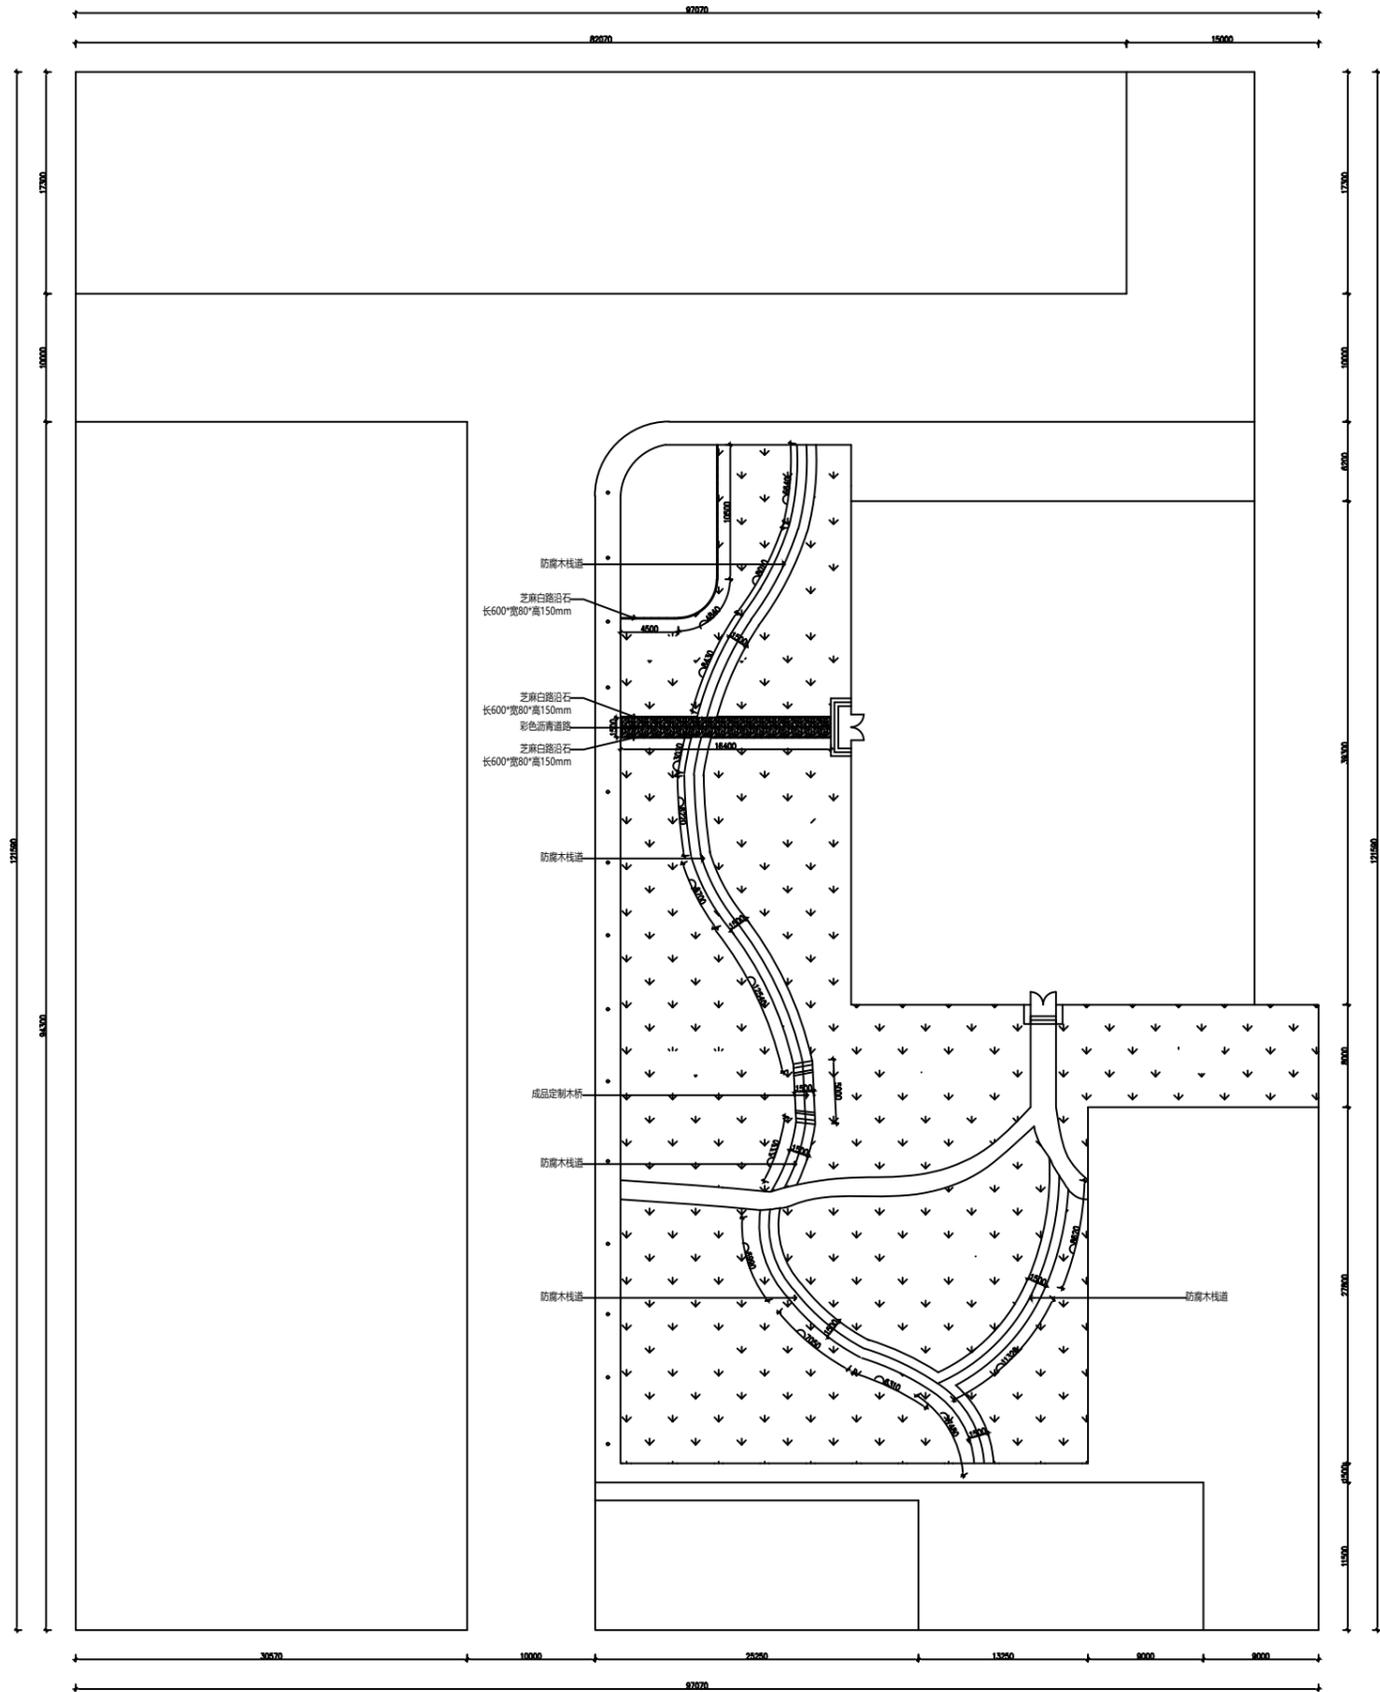

例图索引
Legend&key

单位出图专用章
Issue Seal

建设单位
Owner's Name

工程名称
Project Name

郑州市中级人民法院
木质小路铺设项目

子项名称
SUB-Item Name
绿化工程

审核
Reviewed

设计总负责
PM

设计
Designed

制图
Drawn

校对
Checked


版本
Revisions

专业
Discipline


图名
Title
地面铺装图

图号
Drawing number
PT-05


地面铺装图
SCALE 1:250@A1
基本尺寸仅供参考，施工详细尺寸由现场测定。

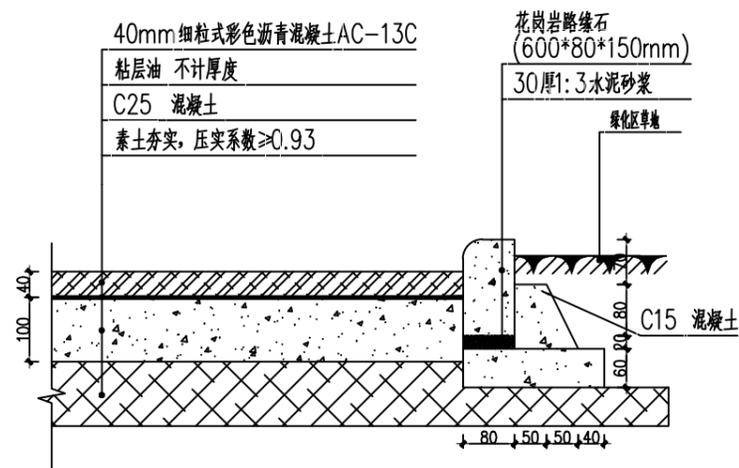

沥青道路构造及路沿石做法 (mm)

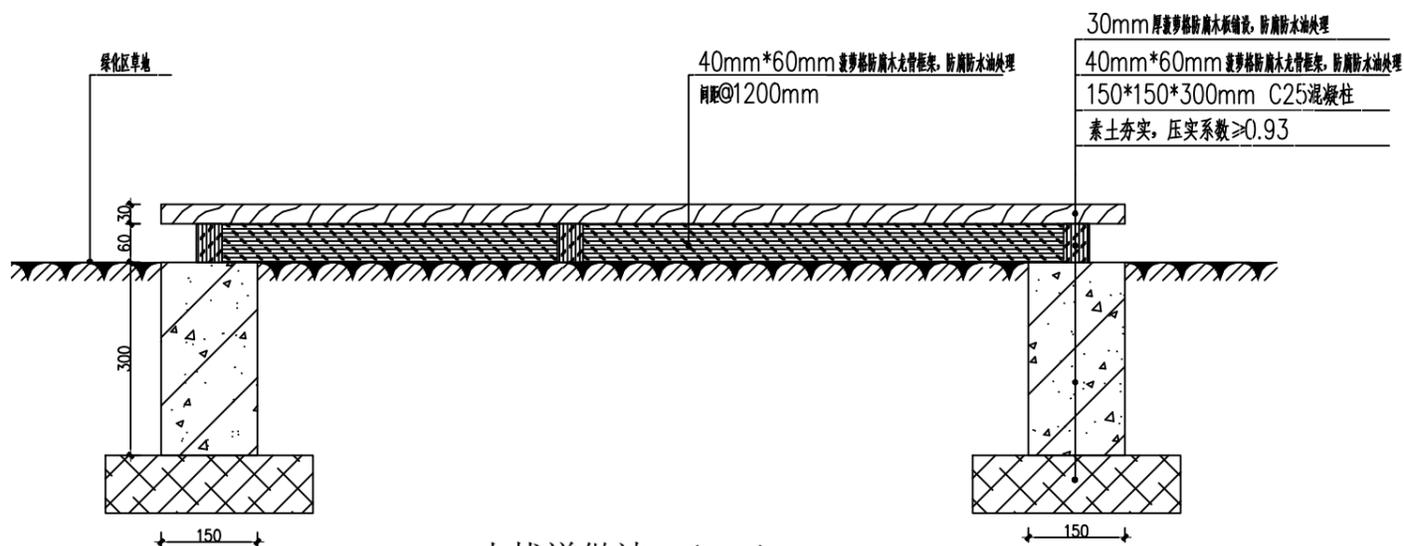

木栈道做法 (mm)

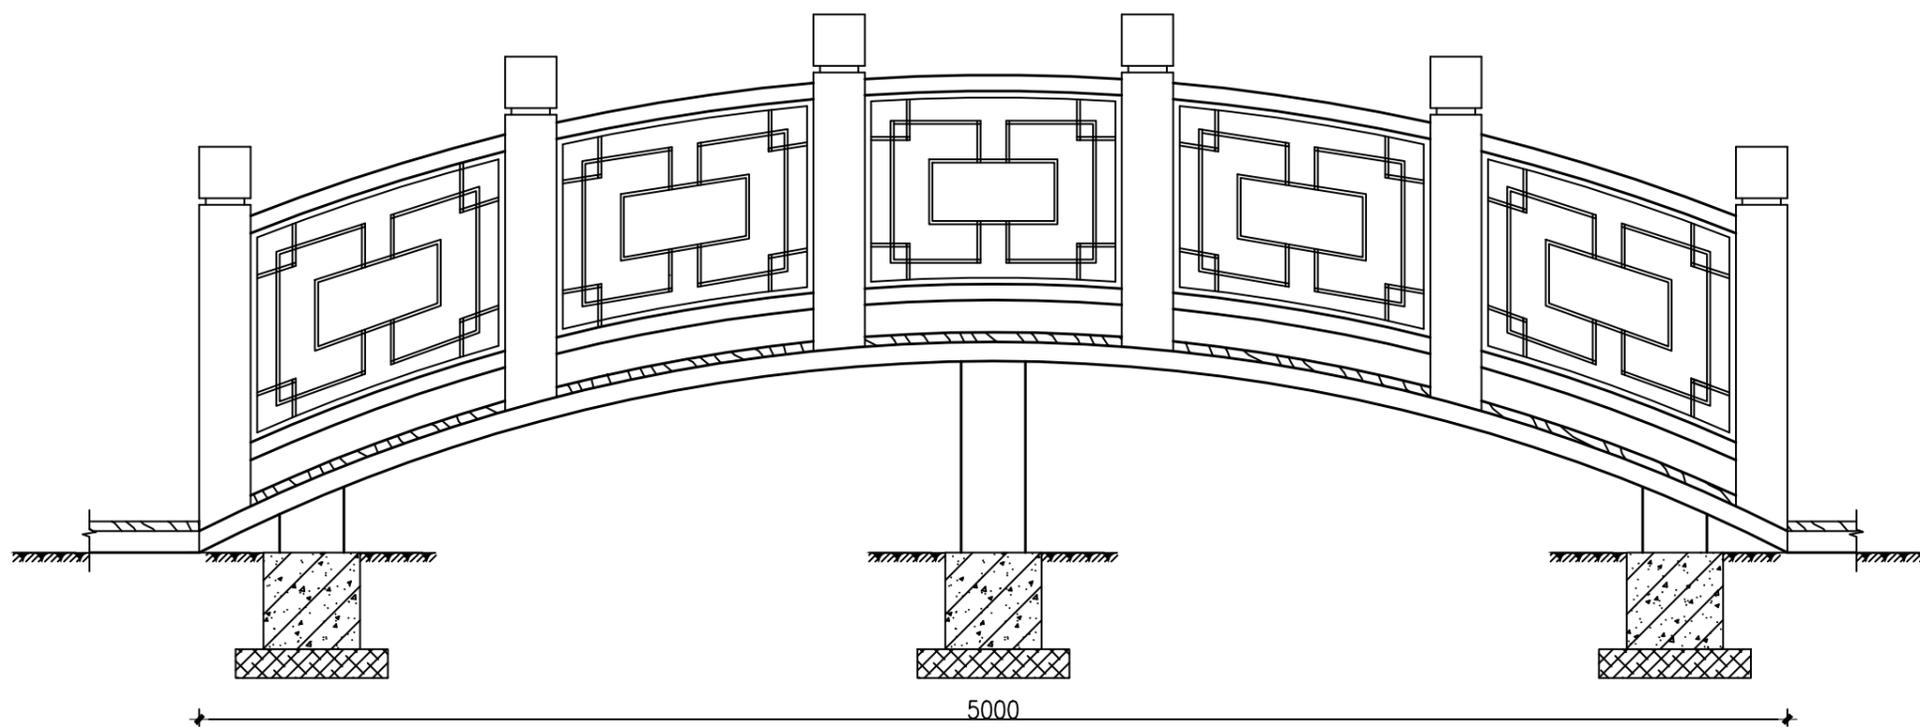

成品定制木桥详图 (mm)

例图索引
Legend&key

单位出图专用章
Issue Seal

建设单位
Owner's Name

工程名称
Project Name

郑州市中级人民法院
木质小路铺设项目

子项名称
SUB-Item Name
绿化工程

审核
Reviewed

设计总负责
PM

设计
Designed

制图
Drawm

校对
Checked

版本
Revisions

专业
Discipline

图名
Title
节点大样详图

图号
Drawing number

PT-06

基本尺寸仅供参考，施工详细尺寸由现场测定。