

郑州市中级人民法院办公楼 卫生间样板间

施工图

装饰部分设计说明

一、设计依据

- 本工程装饰施工图纸依据委托方提供的原有建筑、结构施工图纸绘制。
- 本工程装饰施工图纸设计风格均经委托方认可并同意。
- 本工程遵守国内有关装饰设计施工的规范及有关规定，主要包括：
《地下工程防水技术规范》GB50108-2008
《建筑与市政工程防水通用规范》GB55030-2022
《住宅室内防水工程技术规范》JGJ 298-2013
《地下防水工程质量验收规范》GB 50208-2011
《建筑装饰装修工程质量验收标准》（GB 50210-2018）
《陶瓷砖铺贴工程技术规程》（CJJ/T 199-2011）

二、工程概况

- 工程名称: 郑州市中级法院办公楼卫生间样板间
- 工程建筑面积: 30.6m²

三、施工工艺

（一）墙地面玻化砖铺贴与美缝

1. 玻化砖铺贴（墙面→地面顺序施工）

瓷砖预处理：铺贴前将瓷砖浸泡清水 2 小时，取出阴干（表面无积水），避免吸收粘结层水分导致空鼓；

墙面铺贴（湿贴法）：粘结层为 1:2 水泥砂浆（加适量瓷砖胶），厚度≥8mm，用 6mm 齿深刮板均匀涂抹；瓷砖背面薄涂水泥浆（厚度≥2mm），对准定位线铺贴，橡皮锤轻敲找平，插入 2mm 定位卡保证缝宽；排版以洗手台、门窗洞口为基准，避免≤100mm 窄条砖（若无法避免，窄条砖置于阴角）；

地面铺贴（干硬性砂浆法）：干硬性水泥砂浆结合层厚度 30mm，刮板刮平后铺砖，橡皮锤轻敲，水平仪检查平整度；排版以地漏为中心，门口预留 2mm 伸缩缝；

（二）铝扣板吊顶安装

1. 测量放线

激光投线仪在墙面弹吊顶标高线（按设计标高，允许偏差 ±2mm），顶部弹主龙骨定位线（间距≤1200mm，与房间长向平行），次龙骨定位线（间距 600mm，与主龙骨垂直）；

确认灯具、排风扇、检修口位置，在定位线上做标记，确保与龙骨间距适配（避开龙骨中心）。

2. 吊杆与龙骨安装

吊杆安装：冲击钻在顶部定位孔钻孔（深度≥60mm），植入 Φ10mm 膨胀螺栓，安装 Φ8mm 镀锌吊杆，吊杆下端套丝（长度≥50mm），调整高度后用螺母固定，吊杆间距≤1200mm，端部距墙≤300mm；

主龙骨安装：主龙骨套入吊杆挂件，调平后拧紧螺母，主龙骨接长用连接件拼接，接缝错开（间距≥600mm），端部距墙≤150mm；

次龙骨安装：次龙骨卡入主龙骨挂件，间距 600mm，与主龙骨垂直，次龙骨接长用连接件拼接，接缝对齐，端部距墙≤50mm；龙骨安装后，水平仪检查平整度，误差≤3mm（2m 靠尺检查）。

3. 铝扣板安装

扣板裁切：根据预留孔洞（灯具、风口）尺寸，用专用剪裁切扣板，裁切边打磨光滑，避免毛刺；

扣板拼接：扣板沿次龙骨卡槽推入，从边角向中心安装，相邻扣板接缝对齐，平整度误差≤1mm；检修口位置安装专用检修扣板（带拉手），灯具、风口周边扣板需精准裁切，与设备边缘贴合（缝隙≤2mm）；

收边处理：墙面与扣板交接处安装 L 型铝合金收边条（厚度≥1.0mm），收边条用玻璃胶与墙面粘结固定，缝隙均匀（≤1mm），表面平整。

4. 材料工程要求

- 防水材料的耐久性应与工程防水设计工作年限相适应，
- 11材料性能应与工程使用环境条件相适应；
- 12每道防水层厚度应满足防水设防的最小厚度要求；
- 13 防水材料影响环境的物质和有害物质限量应满足要求，
- 14、外露使用防水材料的燃烧性能等级不应该低于B2级。

工程名称 Project

郑州市中级法院办公楼
卫生间样板间

图名

设计说明

项目编号 Project No.

修 订 Revisions

警 告 Admonition

此设计之版权及图上所有资料皆为本
公司所有。没得到本 公司书面同意，任何
人都不得使用抄袭及复 制，不得将图纸移
作本次工程以外的其他 用途。一切尺寸依
现场放线为准，承建人 必须在工地核对图
纸所示尺寸，如发现有 任何矛盾处，应立
即通知建筑师或设计师。

所有图纸均以最后修订为准。

总设计师 Chief-designer

项目设计师 Project-designer

设 计 Designer

绘 图 Drawer

审 核 Checker

阶 段 stage

比 例 Scale

日 期 Date

2025.08

客户确认 Customer's approval

图纸编号 Drawing No.

页 号 Page No.

01

图纸目录表

[illegible]

工程名称 Project

郑州市中级法院办公楼
卫生间样板间

图名

目录

项目编号 Project No.

修 订 Revisions

警告 Admonition

此设计之版权及图上所有资料皆为公司所有。没得到本公司书面同意,任何人都不得使用抄袭及复制,不得将图纸作本次工程以外的其他用途。一切尺寸均以现场放线为准,承建人必须在工地核对纸所示尺寸,如发现有任何矛盾处,应立即通知建筑师或设计师。

所有图纸均以最后修订为准。

总设计师 Chief-designer

项目设计师 Project-designer

设计 Designer

绘图 Drawer

审核 Checker

阶段 stage

比例 Scale

日期 Date


2025. 08

客户确认 Customer's approval

图纸编号 Drawing No.

页号 Page No.

02

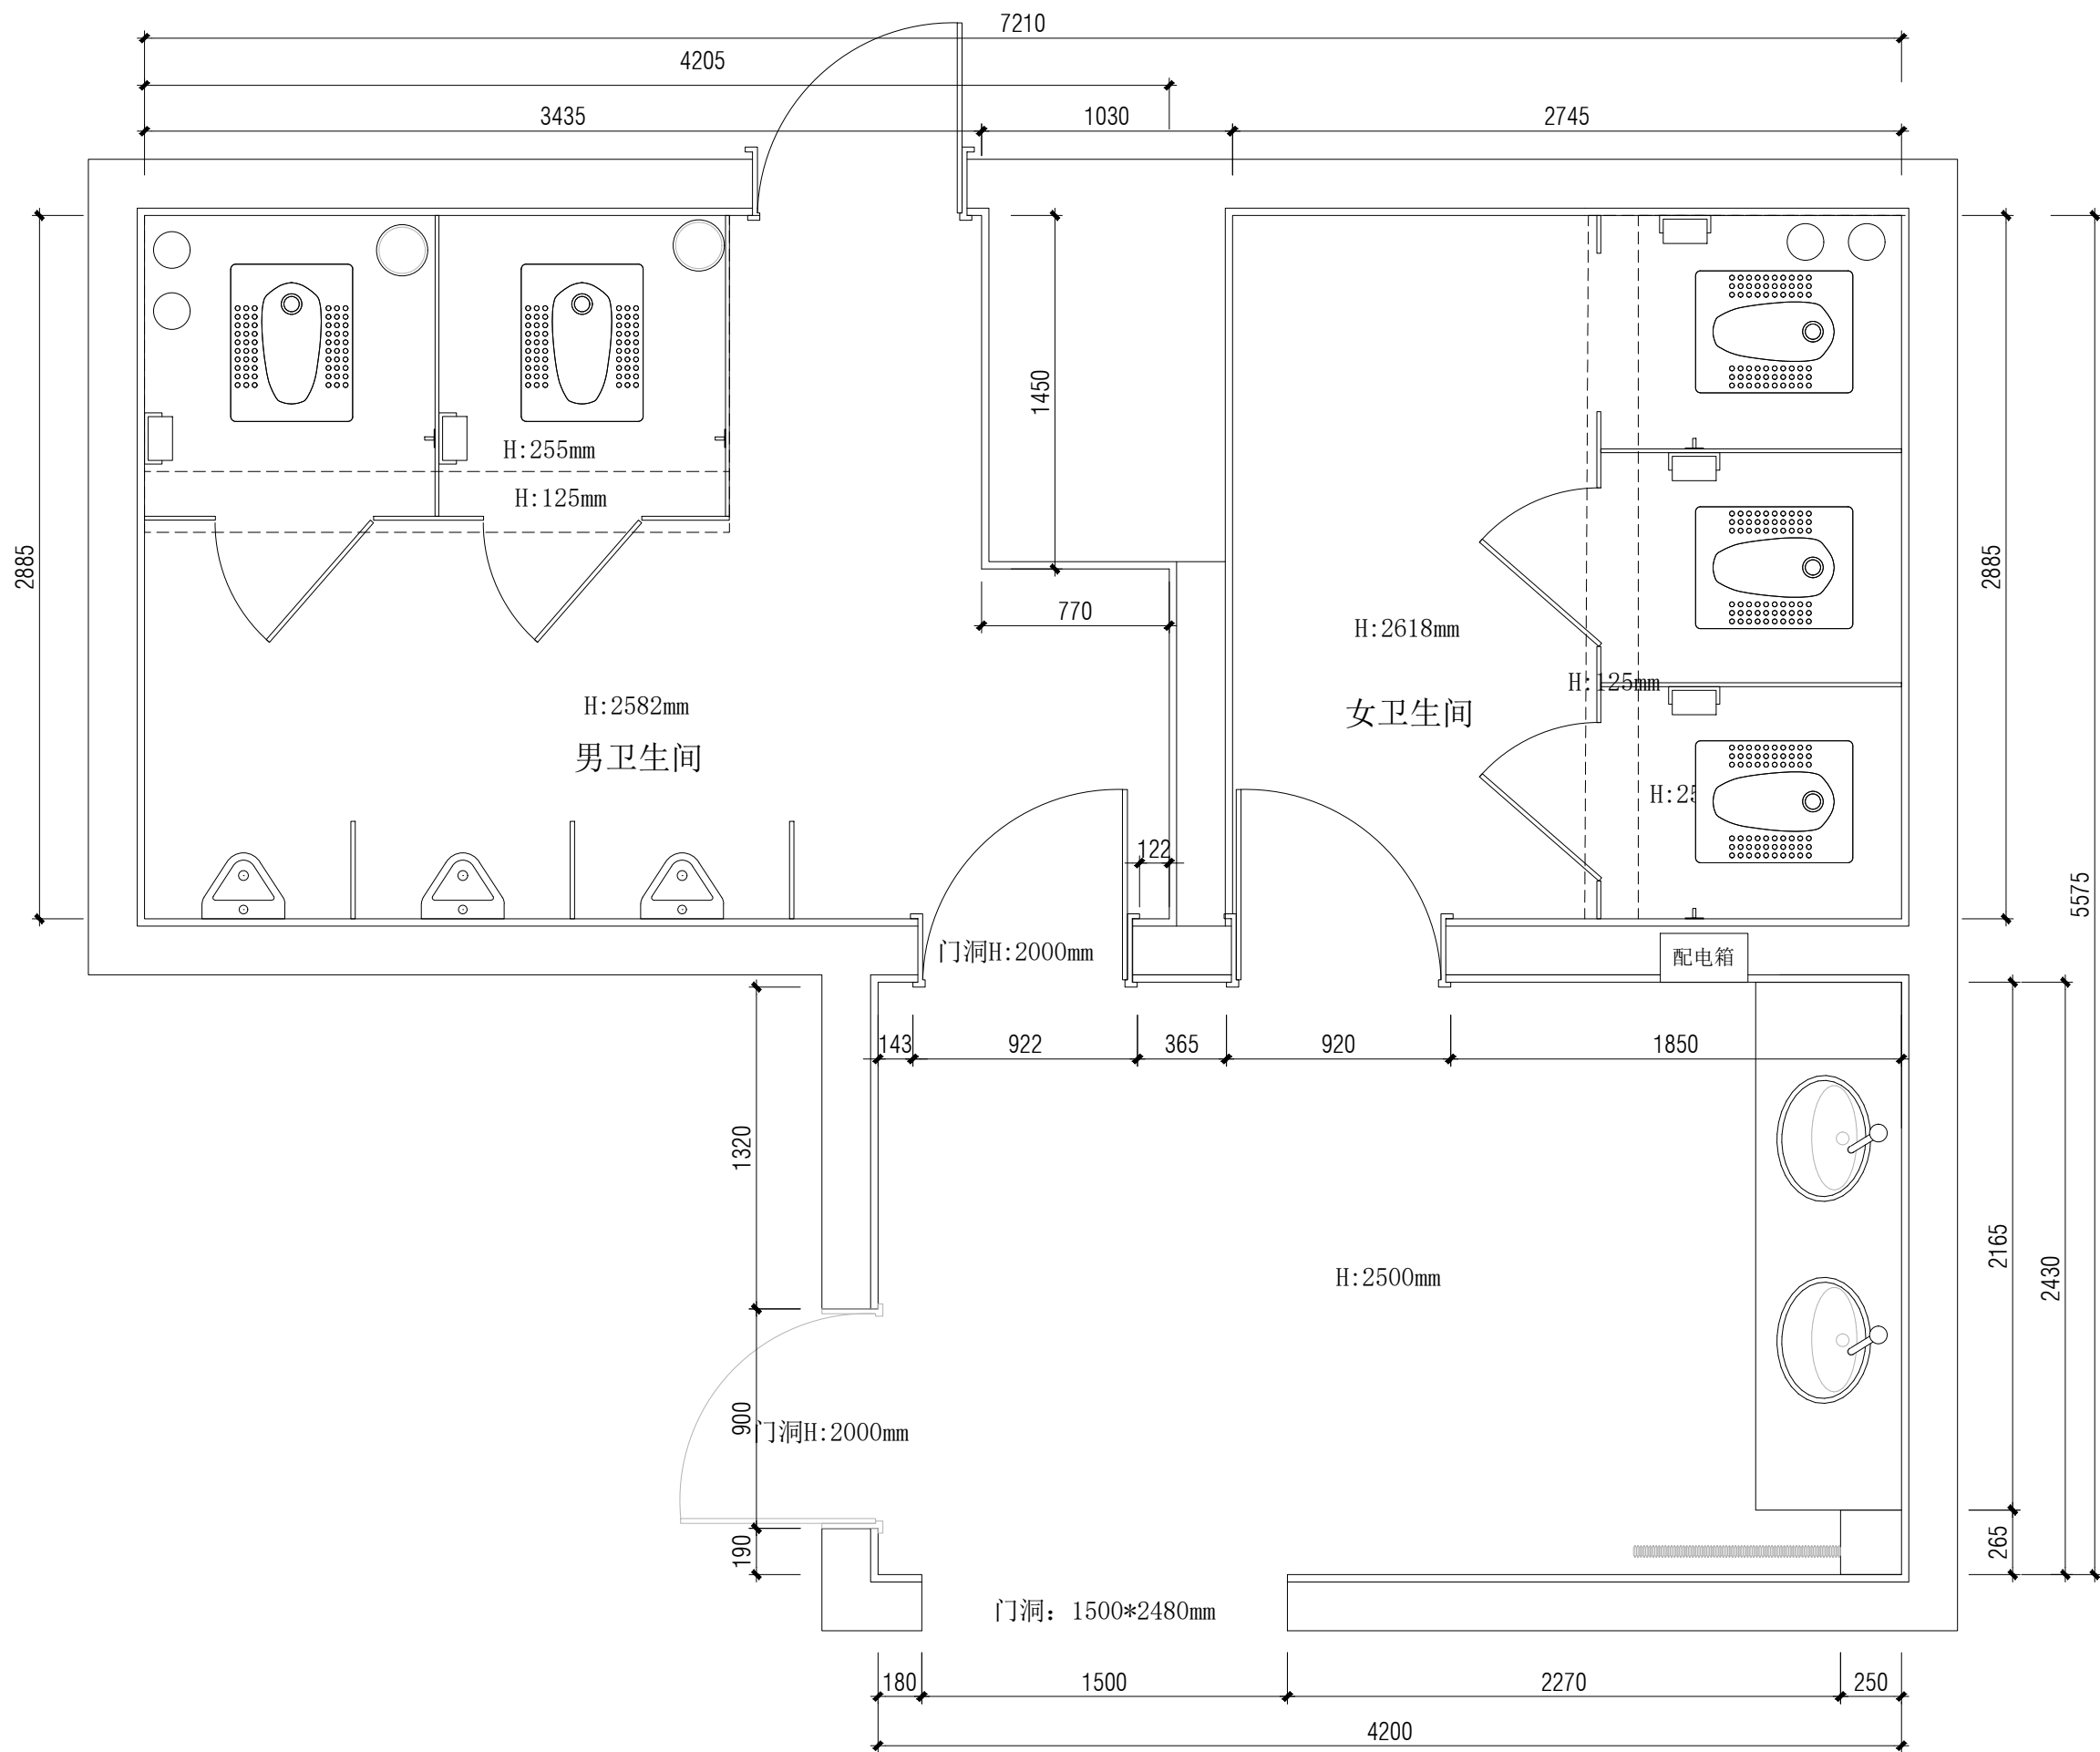

工程名称 Project

郑州市中级法院办公楼
卫生间样板间

图名

卫生间原始尺寸图

项目编号 Project No.

修 订 Revisions

警 告 Admonition

此设计之版权及图上所有资料皆为本
公司所有。没得到本 公司书面同意，任何
人都不得使用抄袭及复 制，不得将图纸移
作本次工程以外的其他 用途。一切尺寸依
现场放线为准，承建人 必须在工地核对图
纸所示尺寸，如发现 任何矛盾处，应立
即通知建筑师或设计师。

所有图纸均以最后修订为准。

总设计师 Chief-designer

项目设计师 Project-designer

设 计 Designer

绘 图 Drawer

审 核 Checker

阶 段 stage

比 例 Scale
1:20

日 期 Date
2025. 08


客户确认 Customer's approval

图纸编号 Drawing No.

P-01

页 号 Page No.

04

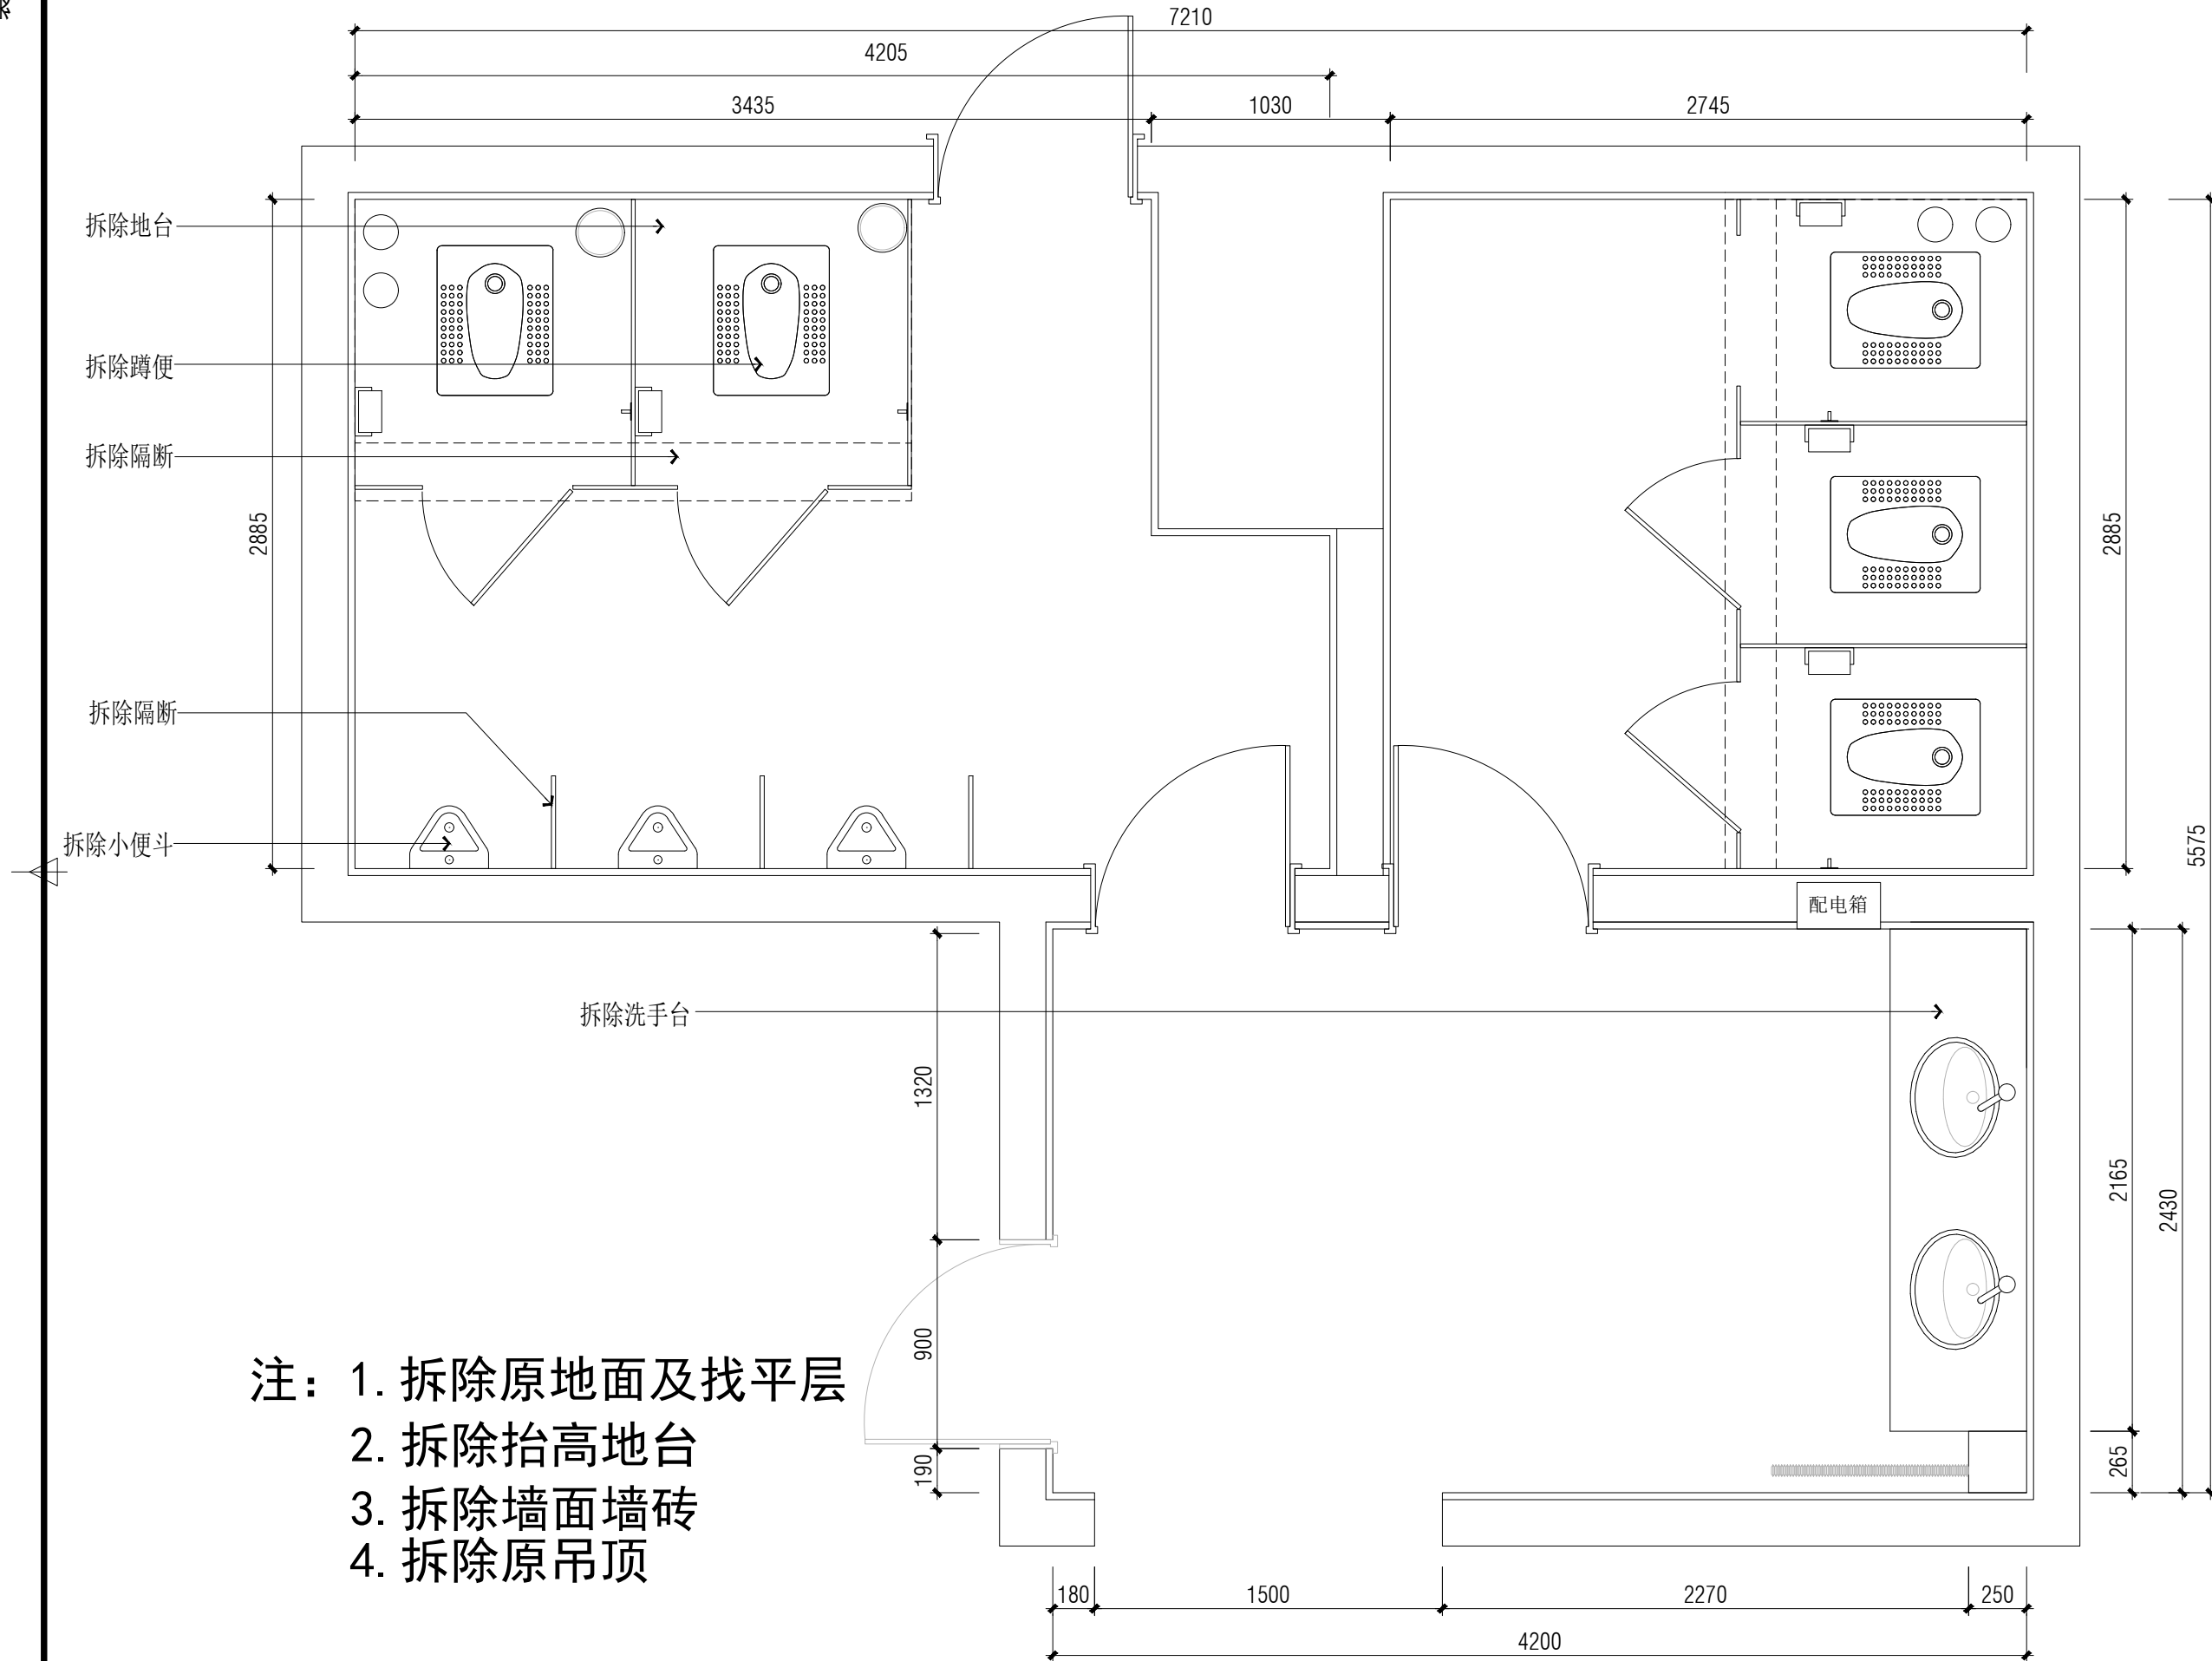

注：1. 拆除原地面及找平层
2. 拆除抬高地台
3. 拆除墙面墙砖
4. 拆除原吊顶

工程名称 Project

郑州市中级法院办公楼
卫生间样板间

图名

卫生间拆除图

项目编号 Project No.

修 订 Revisions

警 告 Admonition

此设计之版权及图上所有资料皆为本
公司所有。没得到本 公司书面同意，任何
人都不得使用抄袭及复 制，不得将图纸移
作本次工程以外的其他 用途。一切尺寸依
现场放线为准，承建人 必须在工地核对图
纸所示尺寸，如发现 任何矛盾处，应立
即通知建筑师或设计师。

所有图纸均以最后修订为准。

总设计师 Chief-designer

项目设计师 Project-designer

设 计 Designer

绘 图 Drawer

审 核 Checker

阶 段 stage

比 例 Scale
1:20

日 期 Date
2025. 08


客户确认 Customer's approval

图纸编号 Drawing No.

P-02

页 号 Page No.

05

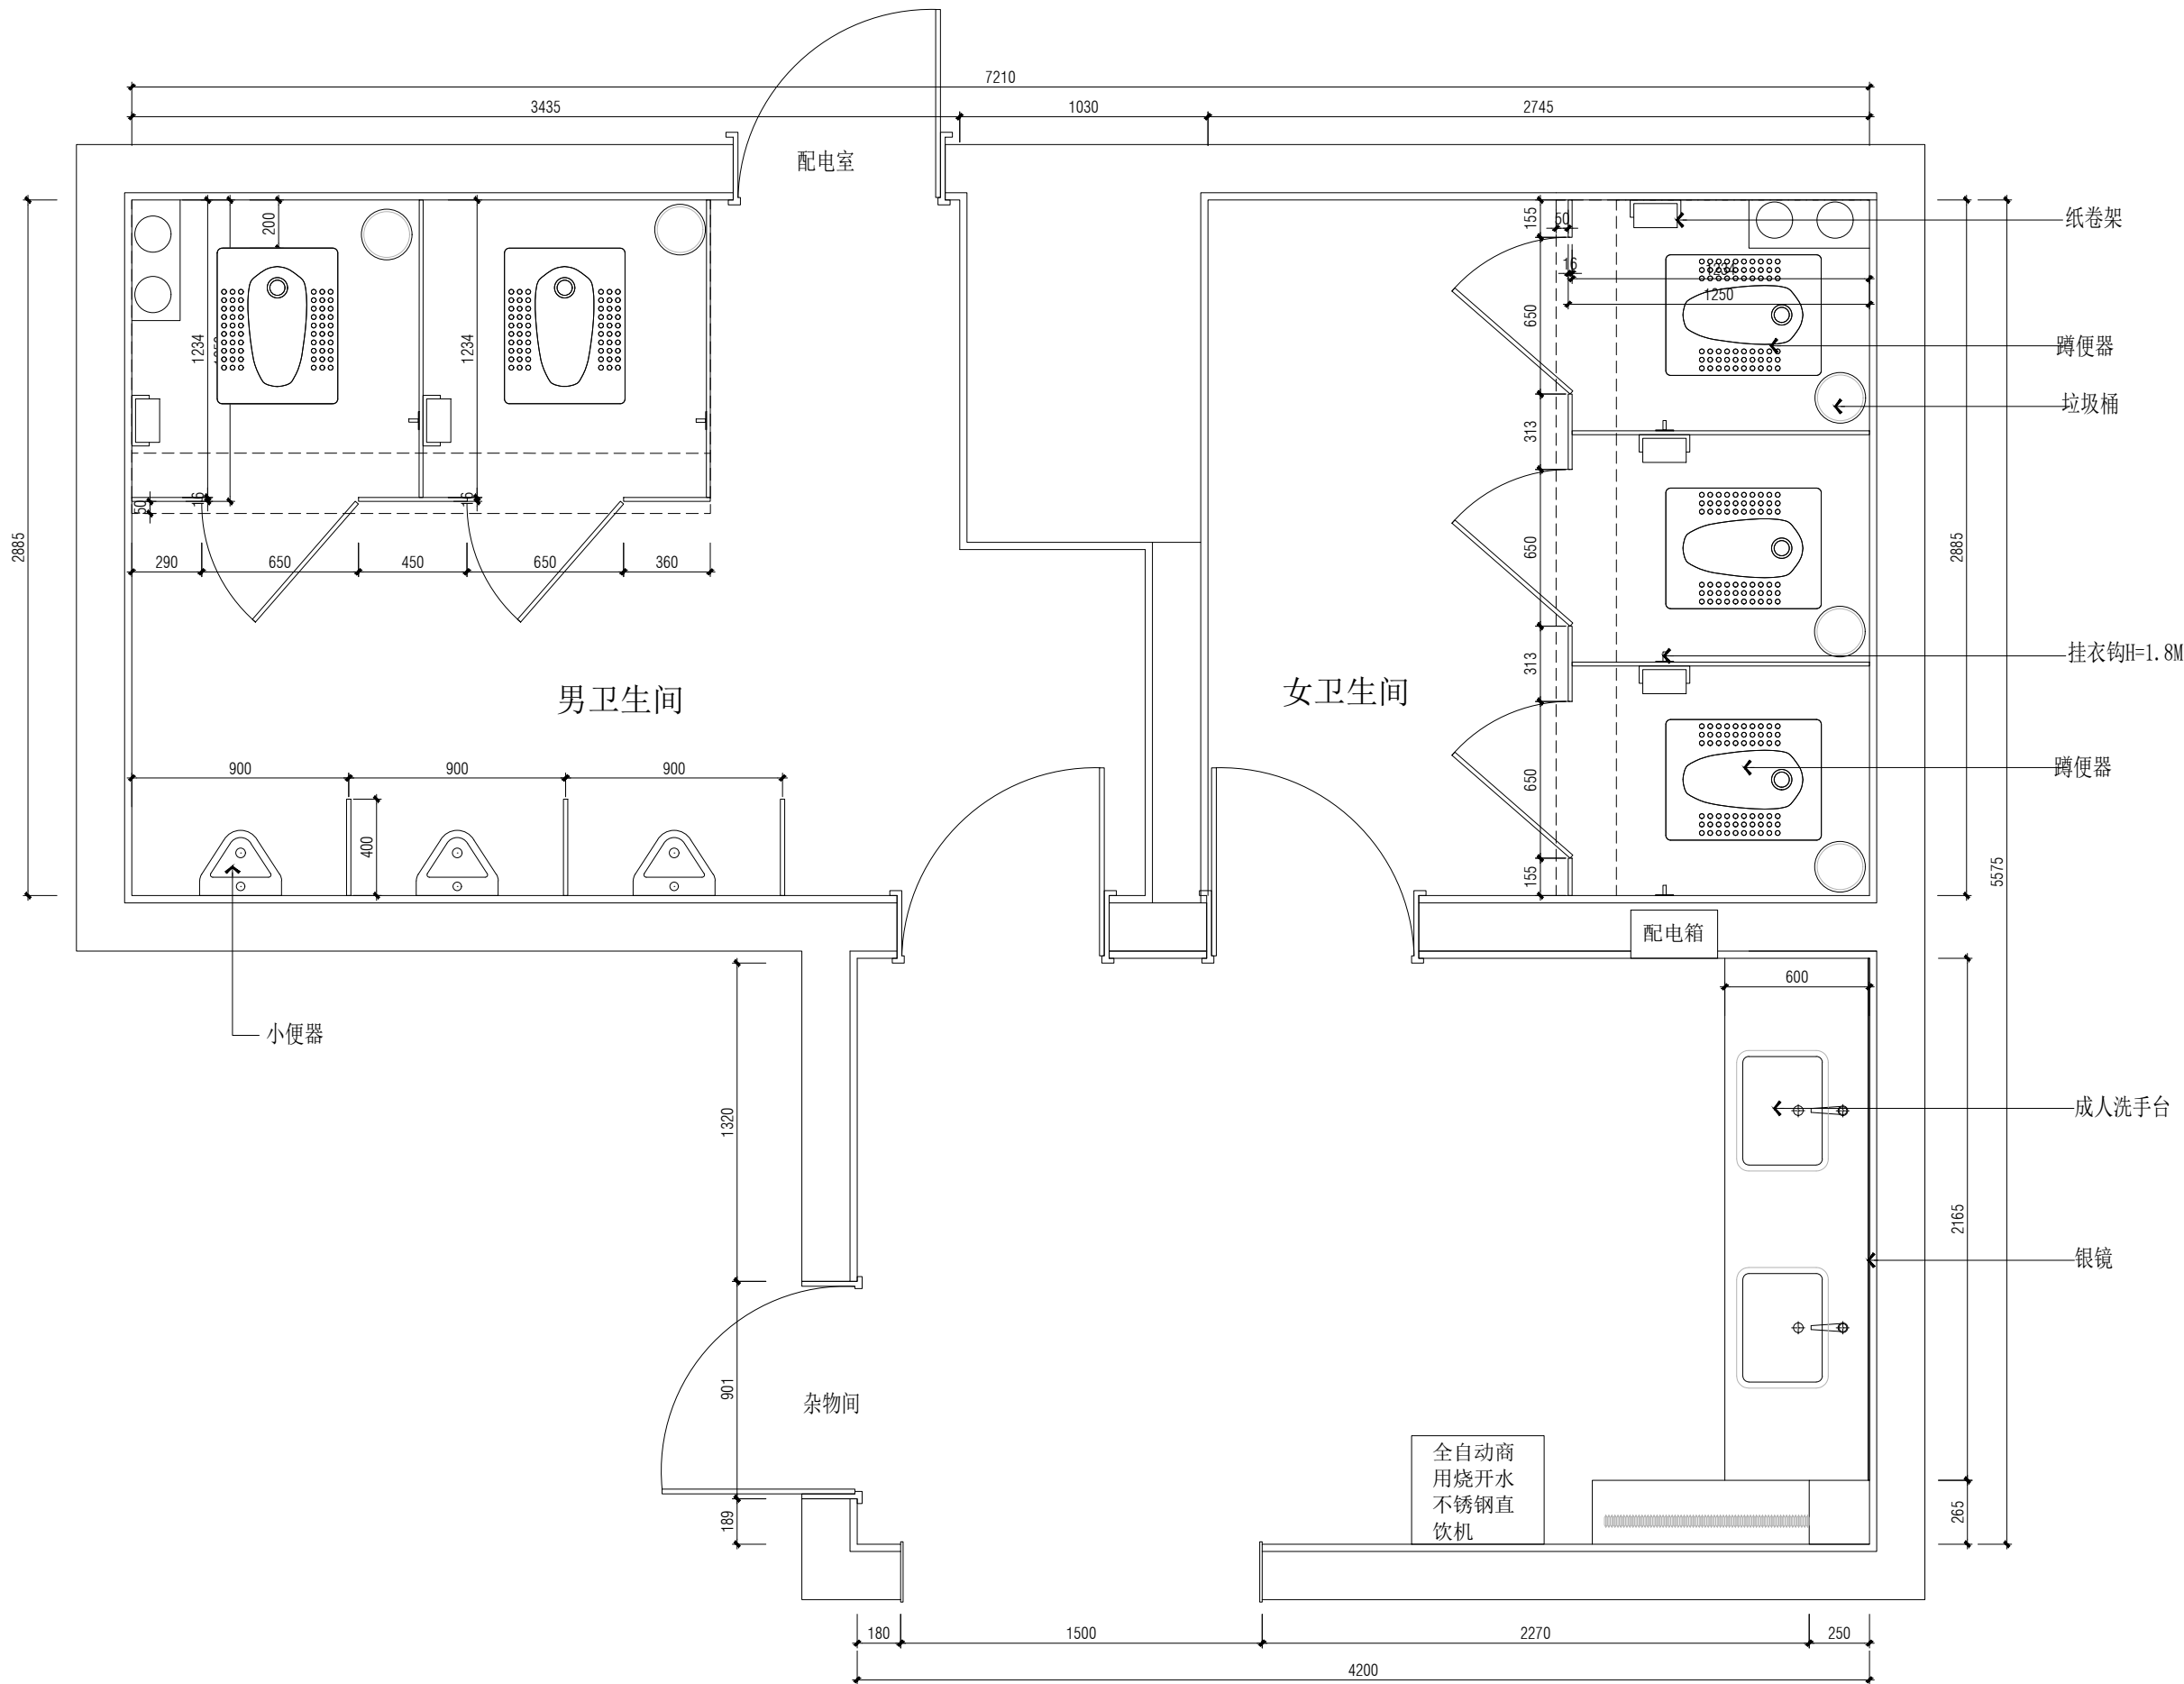

工程名称 Project

郑州市中级法院办公楼
卫生间样板间

图名

卫生间平面布置图

项目编号 Project No.

修 订 Revisions

警 告 Admonition

此设计之版权及图上所有资料皆为本
公司所有。没得到本 公司书面同意，任何
人都不得使用抄袭及复 制，不得将图纸移
作本次工程以外的其他 用途。一切尺寸依
现场放线为准，承建人 必须在工地核对图
纸所示尺寸，如发现有任何矛盾处，应立
即通知建筑师或设计师。

所有图纸均以最后修订为准。

总设计师 Chief-designer

项目设计师 Project-designer

设 计 Designer

绘 图 Drawer

审 核 Checker

阶 段 stage

比 例 Scale
1:20

日 期 Date
2025. 08

客户确认 Customer's approval

图纸编号 Drawing No.

P-03


页 号 Page No.

06



地坪材质图例说明

图例	说明
	800*800*10mm玻化砖
	地漏
	铺设起始位置

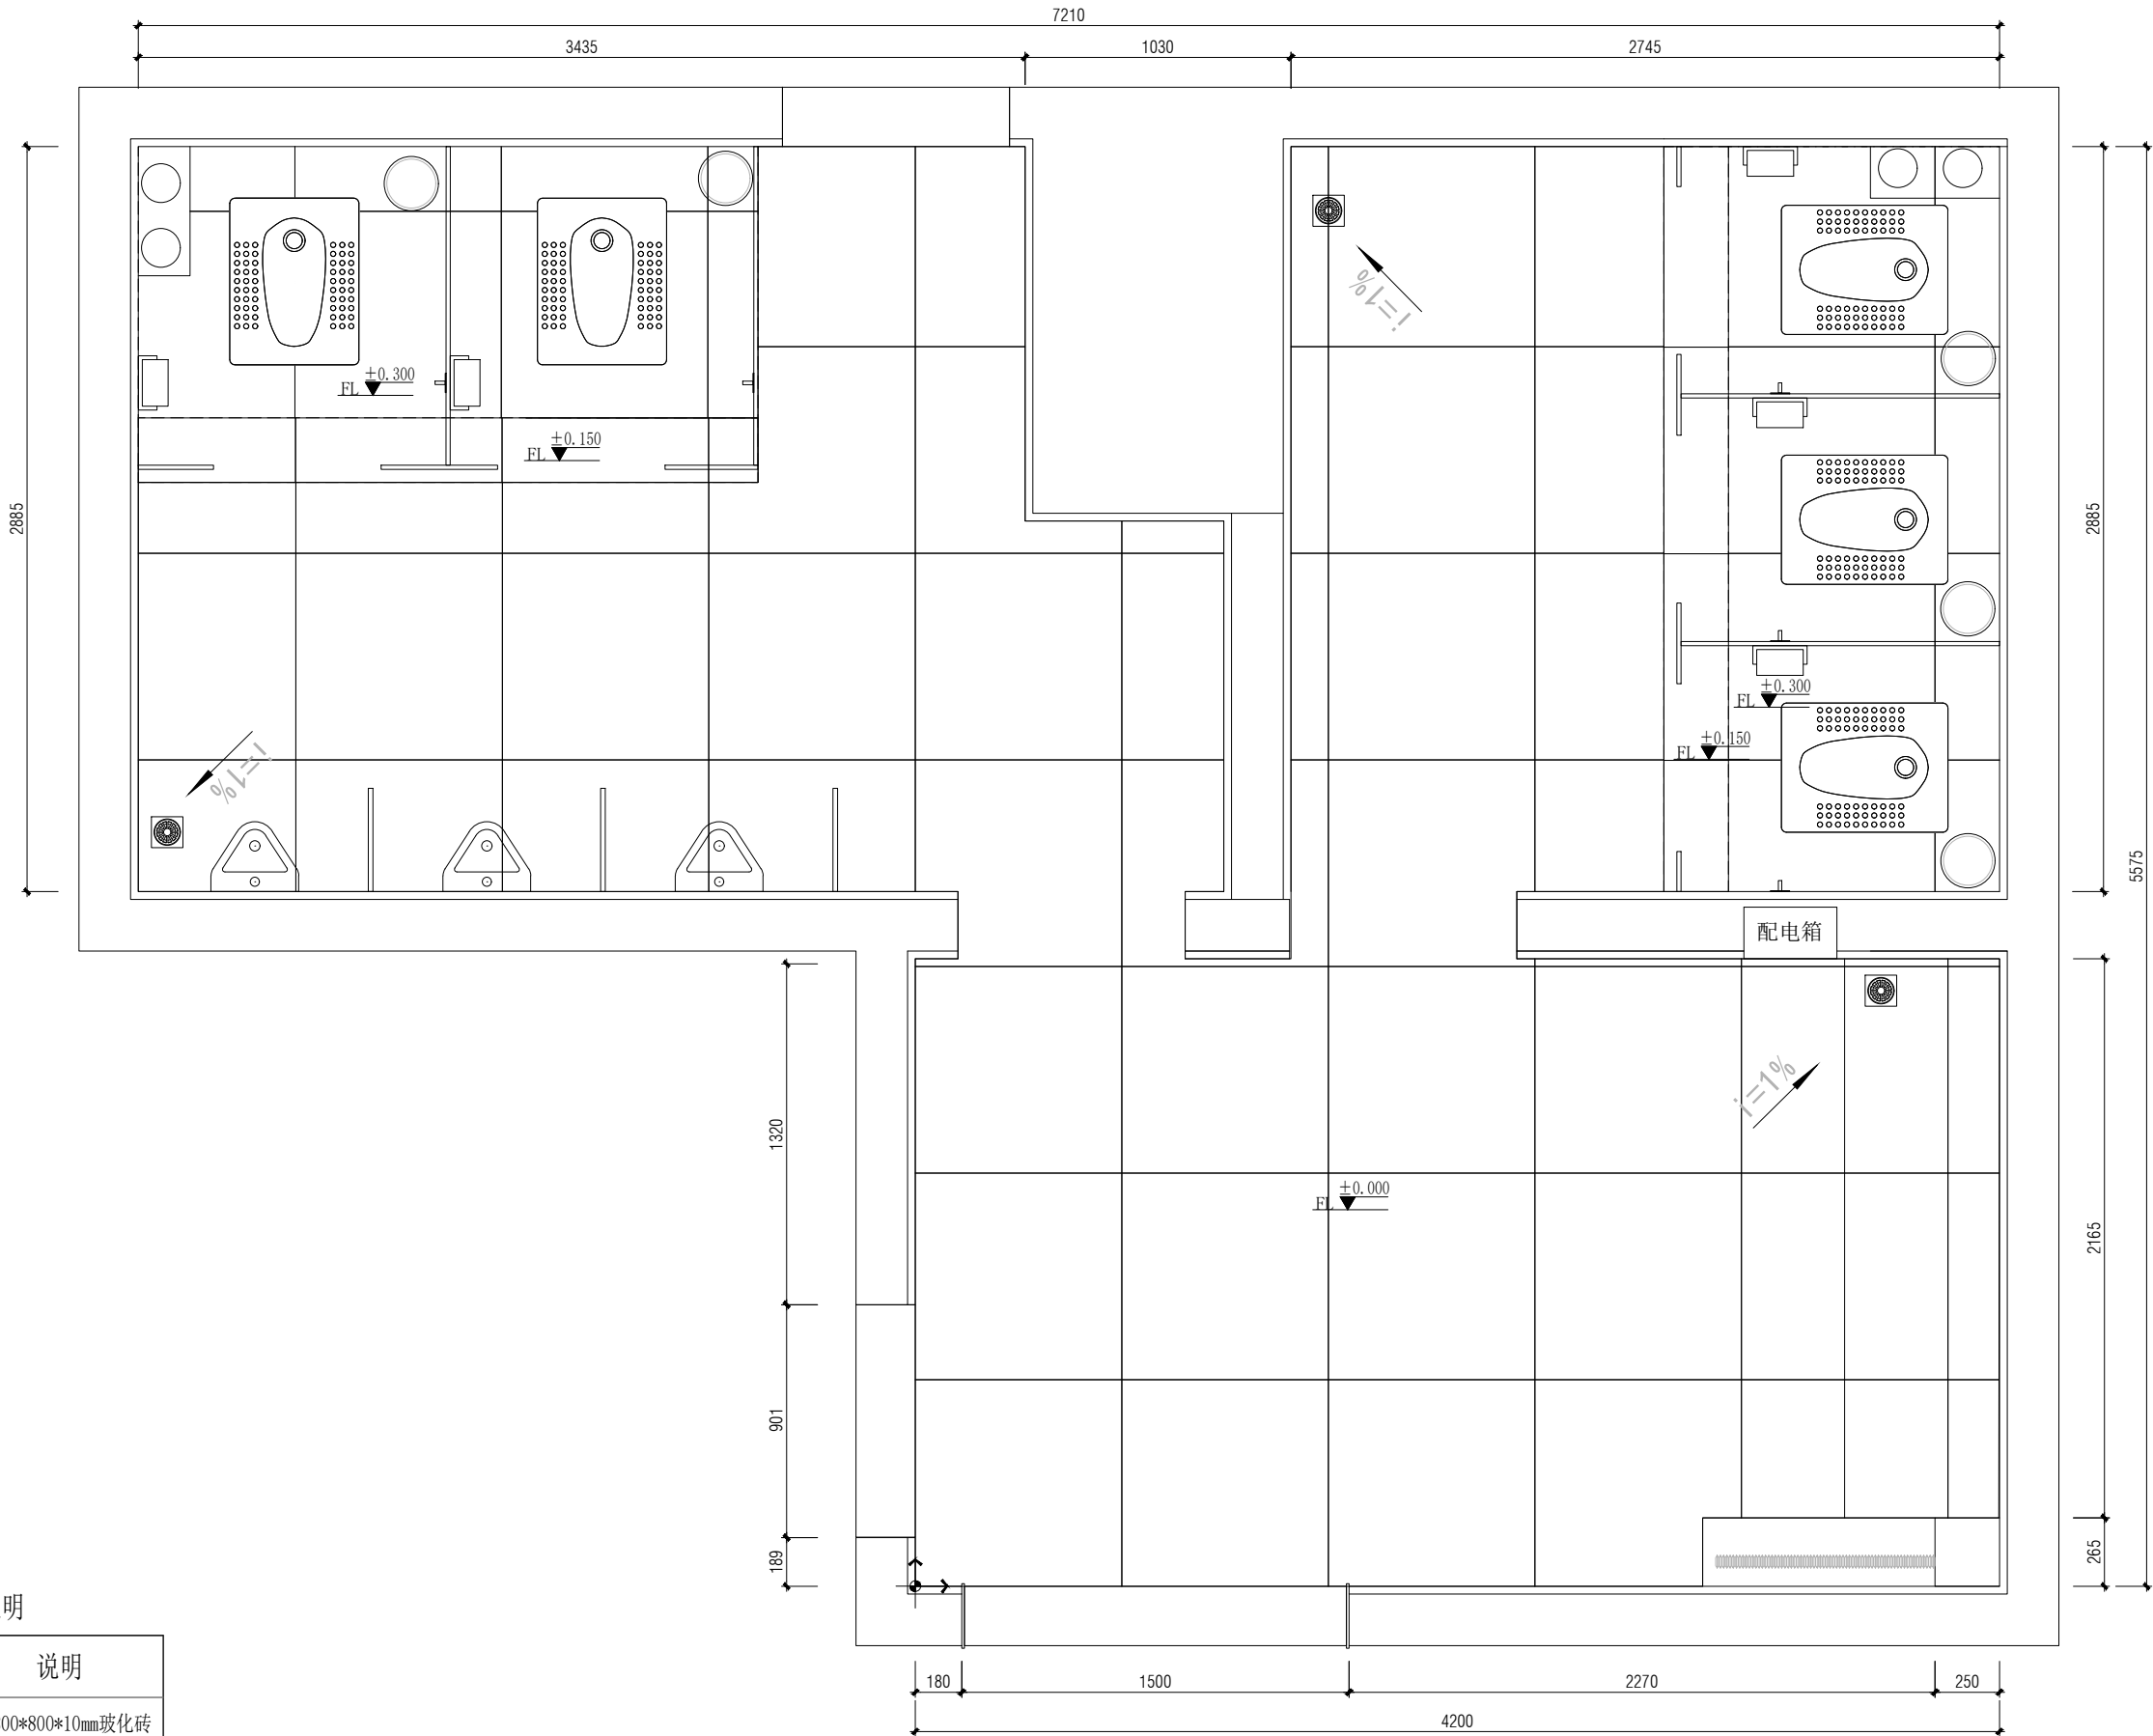

工程名称 Project

郑州市中级法院办公楼
卫生间样板间

图名

卫生间地面材质图

项目编号 Project No.

修 订 Revisions

警 告 Admonition

此设计之版权及图上所有资料皆为本
公司所有。没得到本 公司书面同意，任何
人都不得使用抄袭及复 制，不得将图纸移
作本次工程以外的其他 用途。一切尺寸依
现场放线为准，承建人 必须在工地核对图
纸所示尺寸，如发现 任何矛盾处，应立
即通知建筑师或设计师。

所有图纸均以最后修订为准。

总设计师 Chief-designer

项目设计师 Project-designer

设 计 Designer

绘 图 Drawer

审 核 Checker

阶 段 stage

比 例 Scale
1:20

日 期 Date
2025. 08


客户确认 Customer's approval

图纸编号 Drawing No.

P-04

页 号 Page No.

07

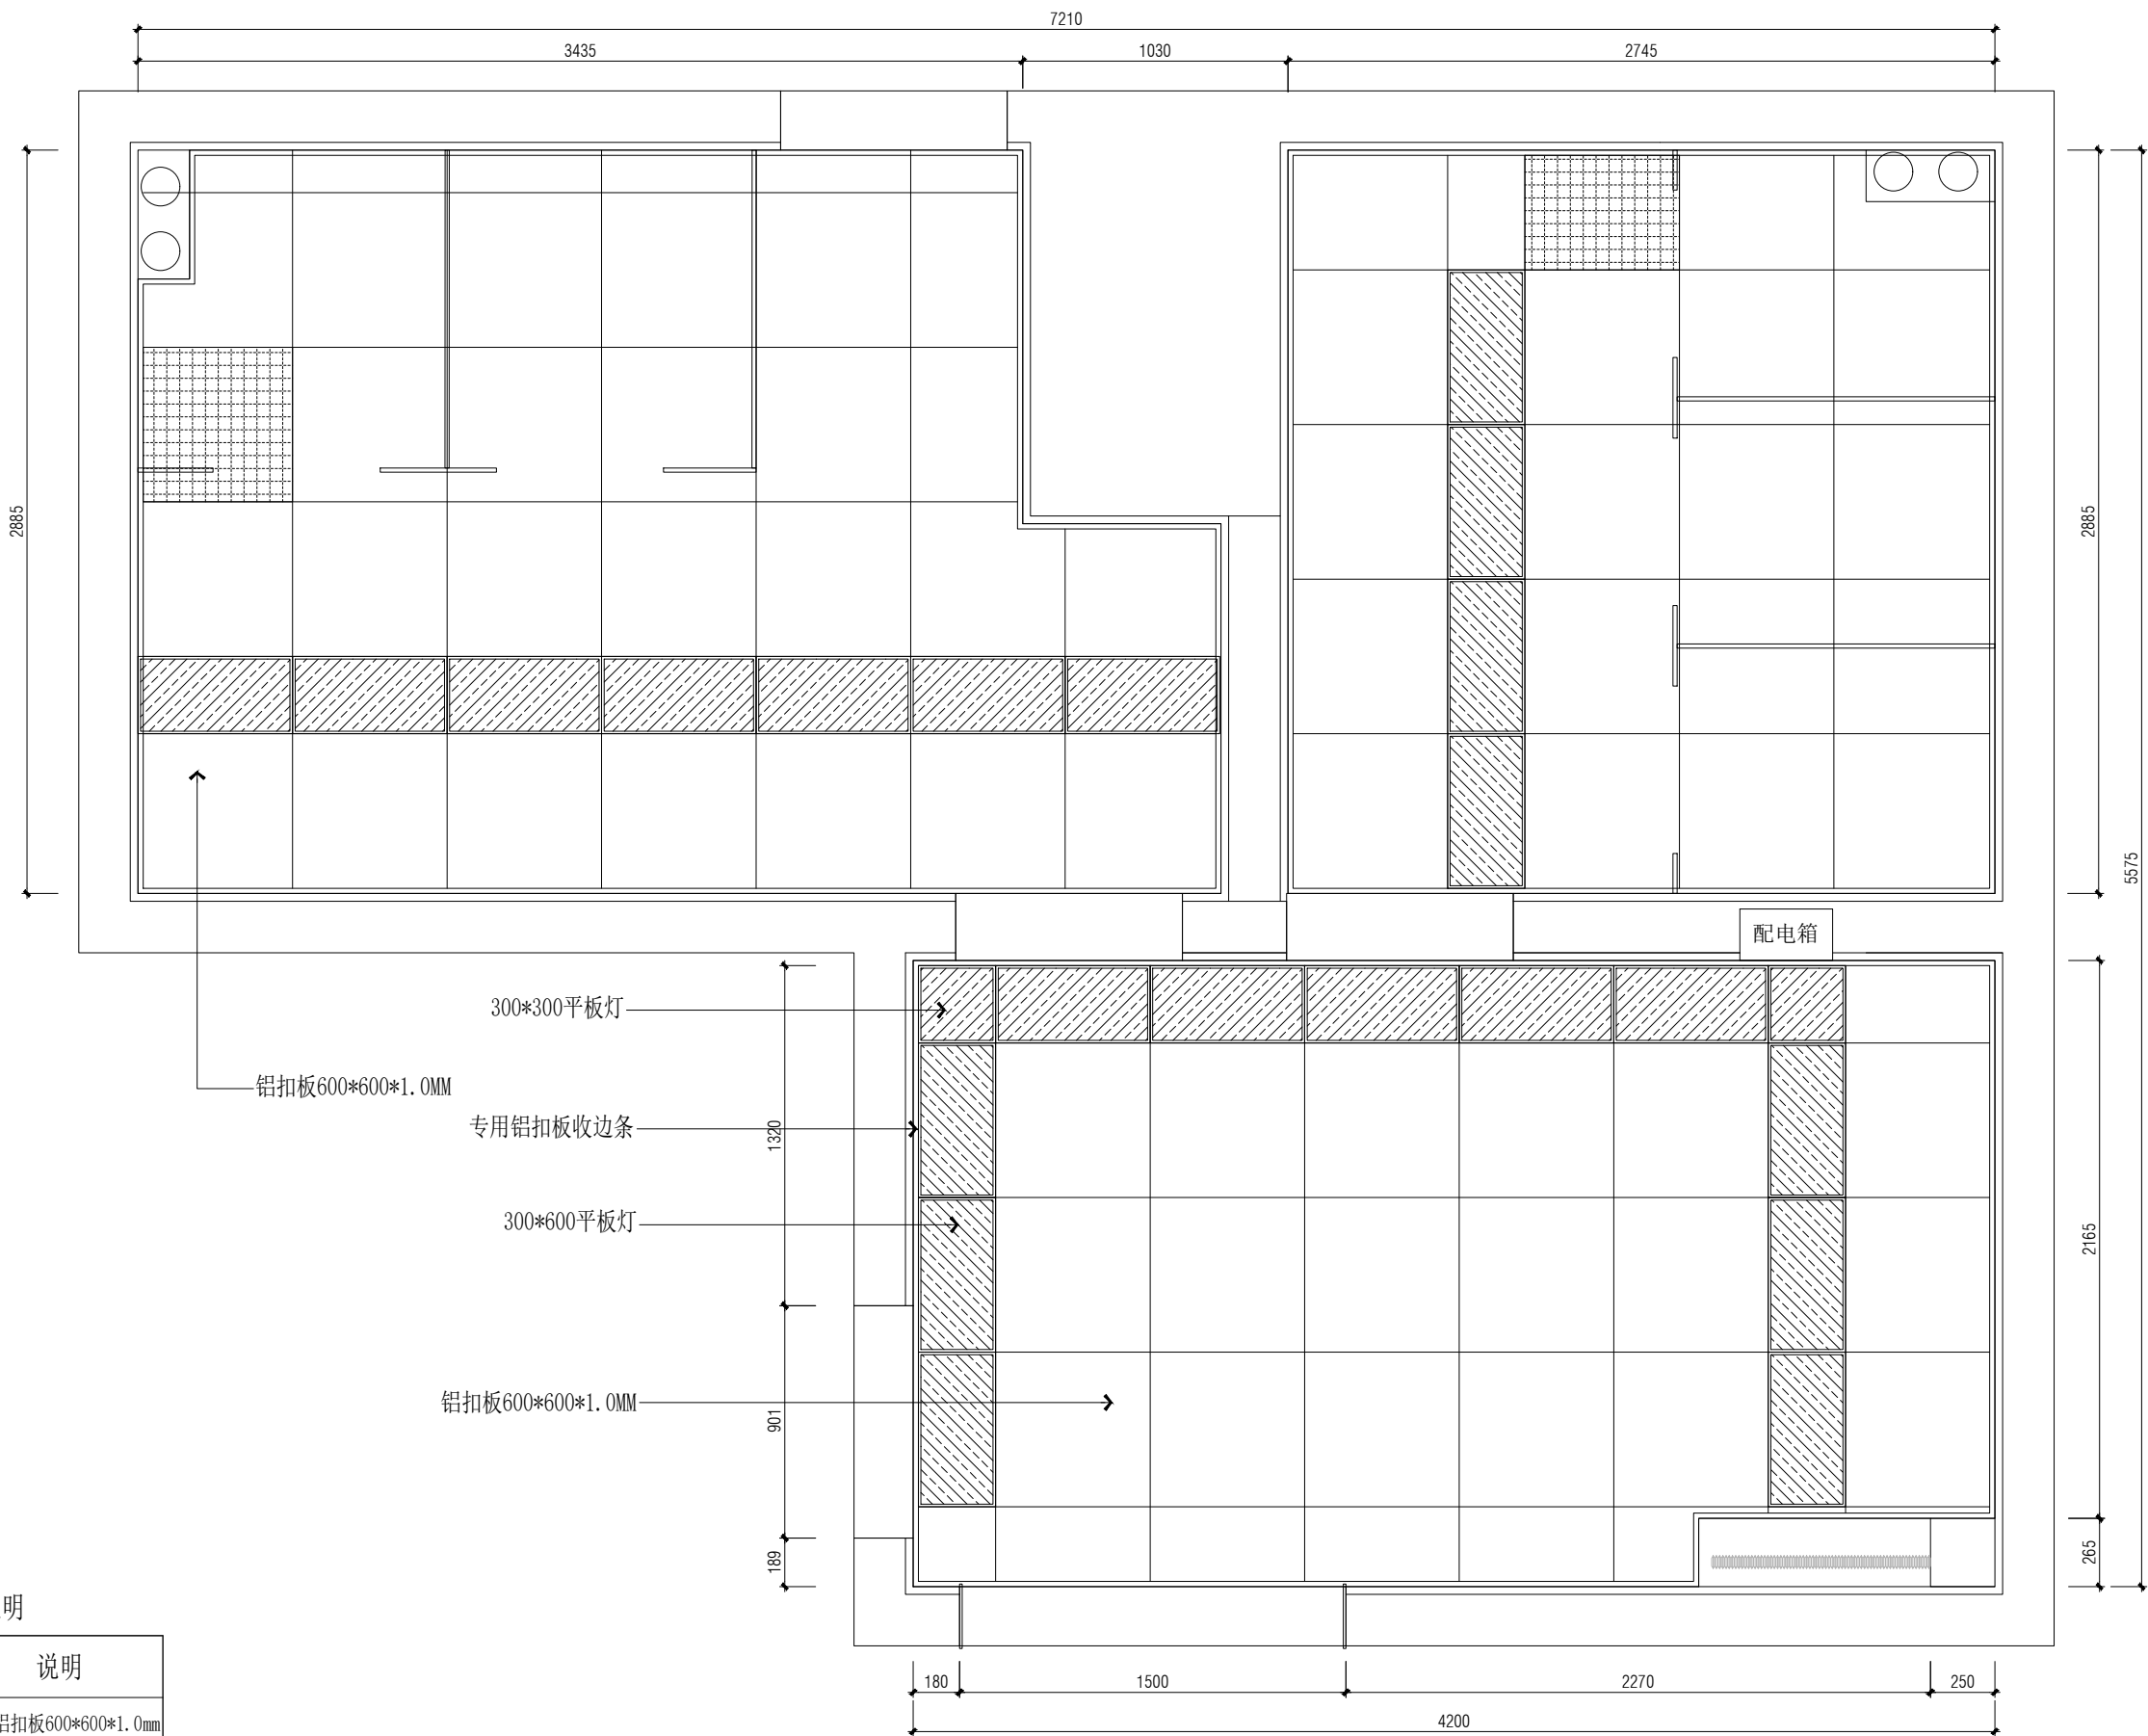

天花材质图例说明

图例	说明
	铝扣板600*600*1.0mm
	平板灯300*600
	抽排风机

工程名称 Project

郑州市中级法院办公楼
卫生间样板间

图名

卫生间天花布置图

项目编号 Project No.

修 订 Revisions

警告 Admonition

此设计之版权及图上所有资料皆为本公司所有。没得到本公司书面同意,任何人不得使用抄袭及复制,不得将图纸作本次工程以外的其他用途。一切尺寸均以现场放线为准,承建人必须在工地核对图纸所示尺寸,如发现有任何矛盾处,应立即通知建筑师或设计师。

所有图纸均以最后修订为准。

总设计师 Chief-designer

项目设计师 Project-designer

设计 Designer

绘图 Drawer

审核 Checker

阶段 stage

比例 Scale 1:20

日期 Date 2025. 08

客户确认 Customer's approval

图纸编号 Drawing No.


P-05

页号 Page No.

80

天花材质图例说明

图例	说明
	铝扣板600*600*1.0mm
	平板灯300*600
	抽排风机

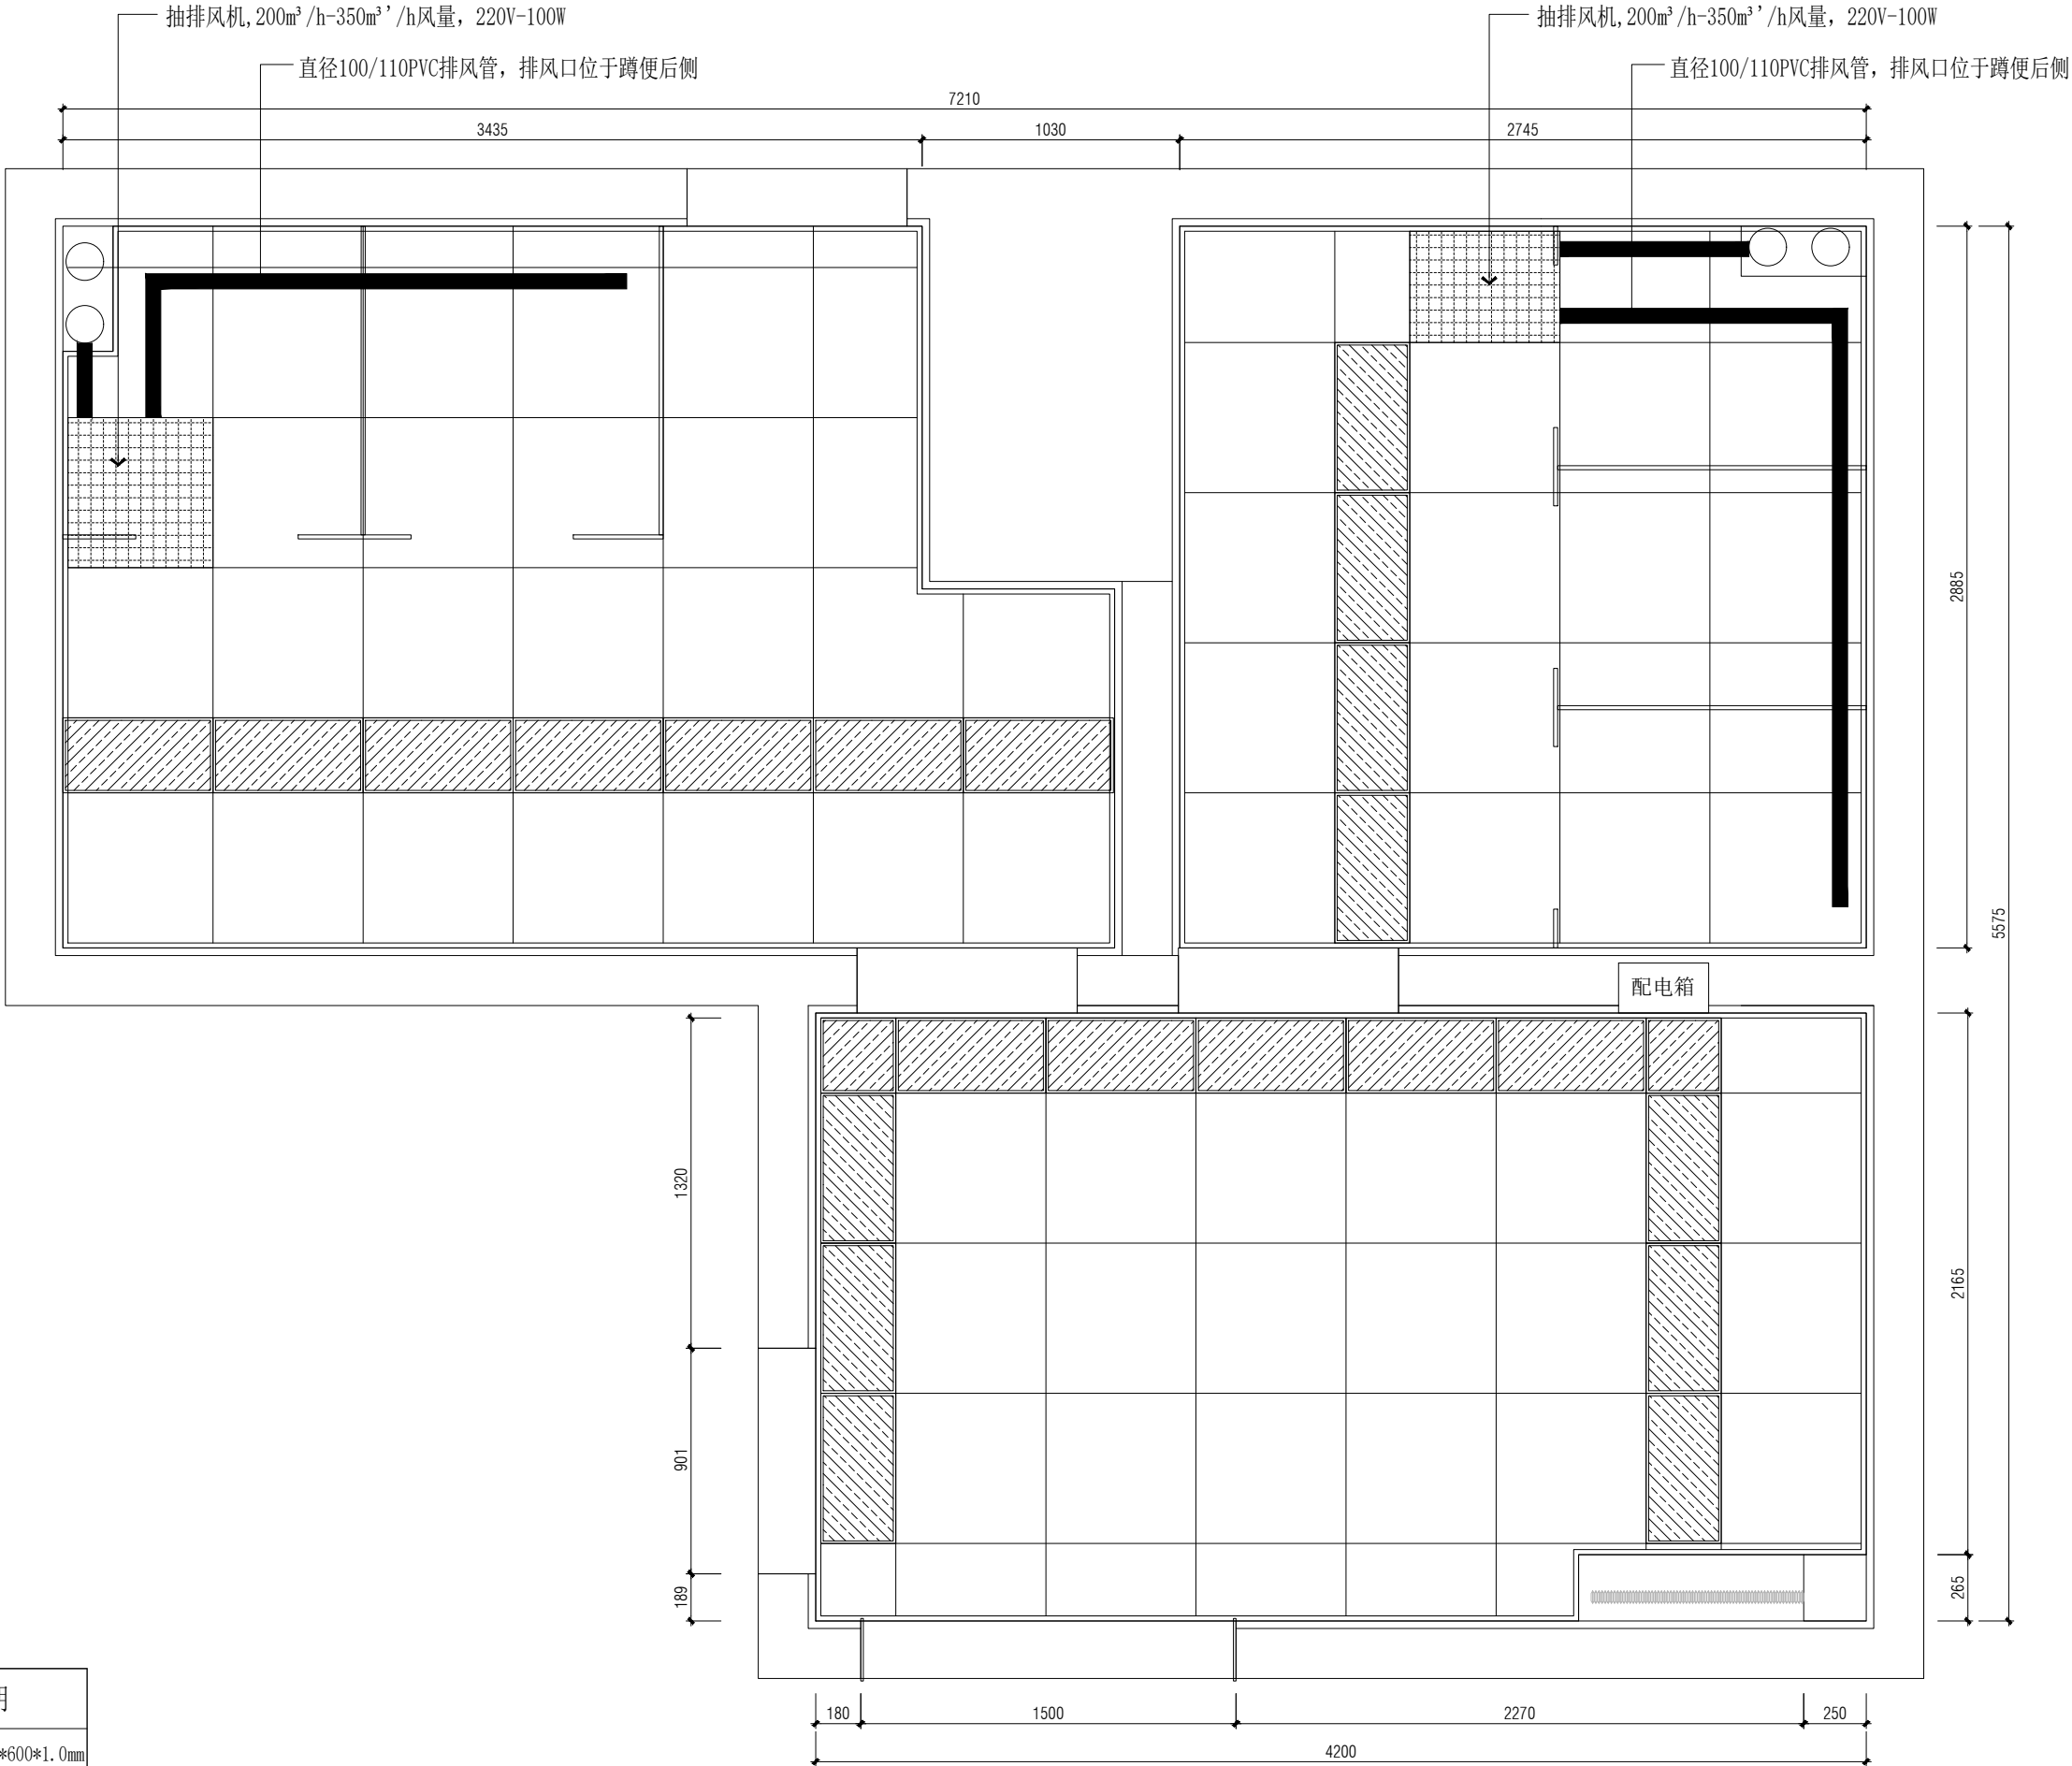

工程名称 Project

郑州市中级法院办公楼
卫生间样板间

图名

卫生间抽排风机布管图

项目编号 Project No.

修 订 Revisions

警 告 Admonition

此设计之版权及图上所有资料皆为本
公司所有。没得到本 公司书面同意，任何
人都不得使用抄袭及复 制，不得将图纸移
作本次工程以外的其他 用途。一切尺寸依
现场放线为准，承建人 必须在工地核对图
纸所示尺寸，如发现 任何矛盾处，应立
即通知建筑师或设计师。

所有图纸均以最后修订为准。

总设计师 Chief-designer

项目设计师 Project-designer

设 计 Designer

绘 图 Drawer

审 核 Checker

阶 段 stage

比 例 Scale
1:20


日 期 Date
2025. 08

客户确认 Customer's approval

图纸编号 Drawing No.

P-06

页 号 Page No.
09

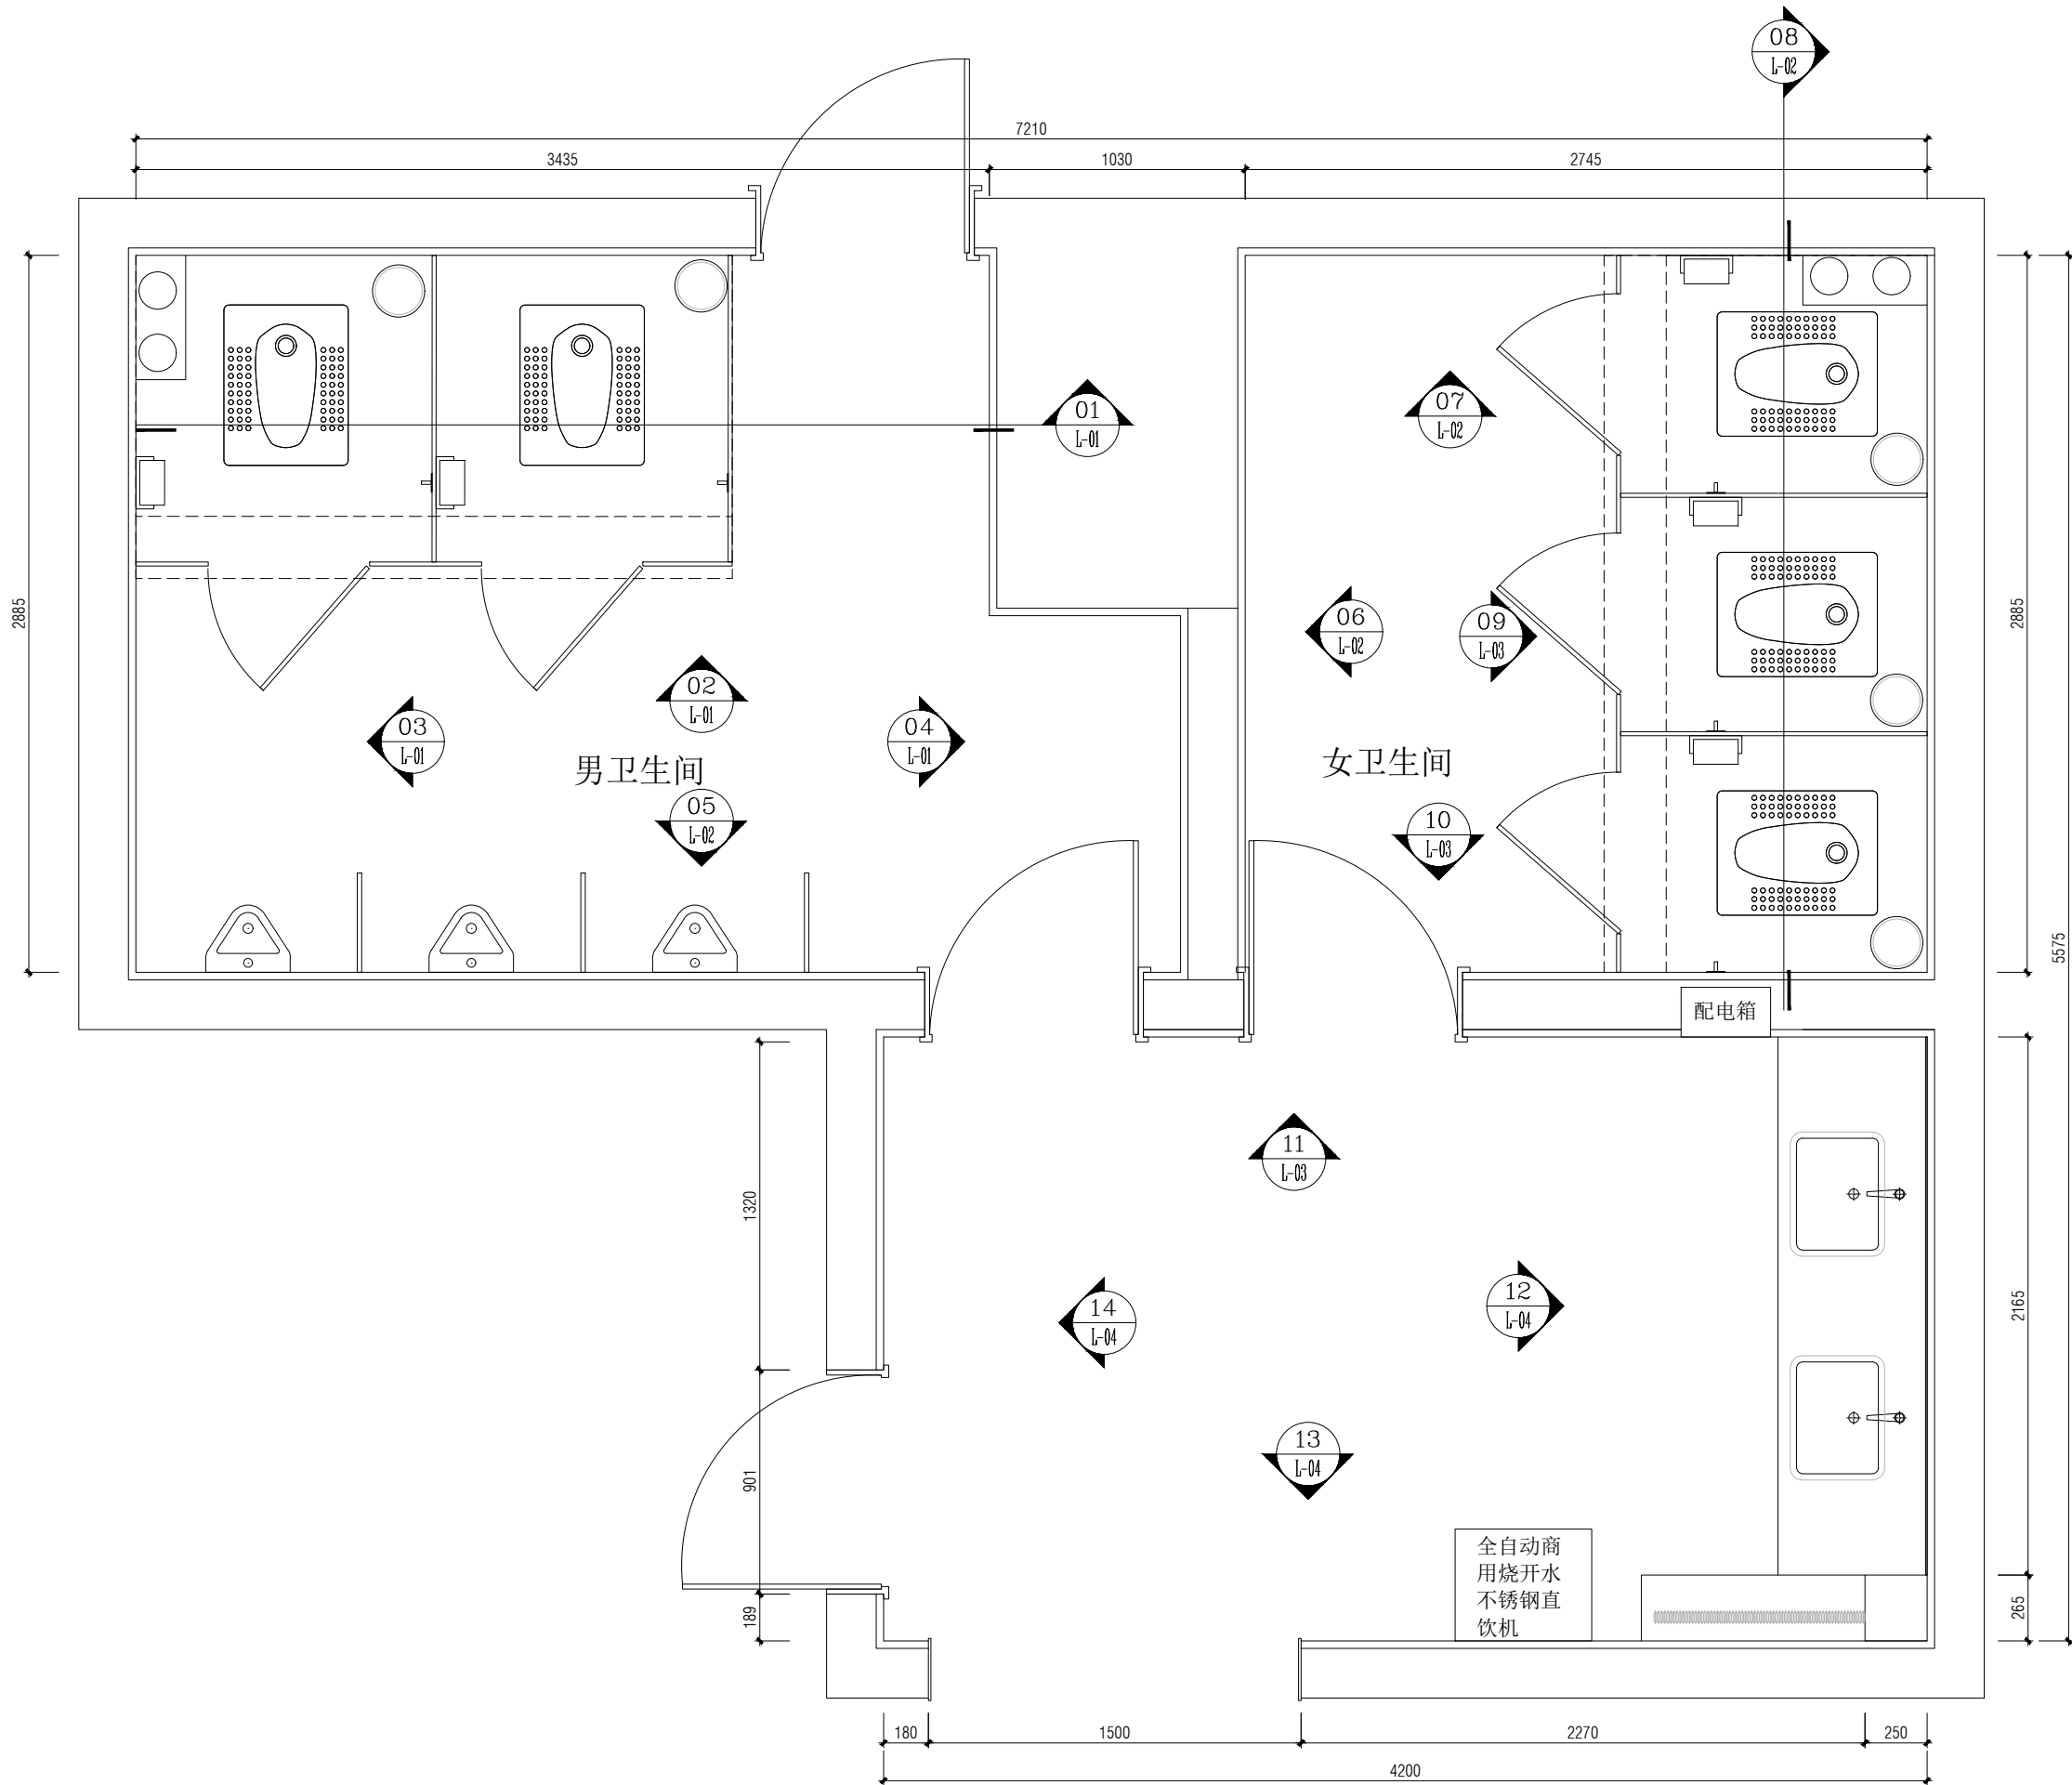

工程名称 Project

郑州市中级法院办公楼
卫生间样板间

图名

卫生间立面索引图

项目编号 Project No.

修 订 Revisions

警 告 Admonition

此设计之版权及图上所有资料皆为本
公司所有。没得到本 公司书面同意，任何
人都不得使用抄袭及复 制，不得将图纸移
作本次工程以外的其他 用途。一切尺寸依
现场放线为准，承建人 必须在工地核对图
纸所示尺寸，如发现 任何矛盾处，应立
即通知建筑师或设计师。

所有图纸均以最后修订为准。

总设计师 Chief-designer

项目设计师 Project-designer

设 计 Designer

绘 图 Drawer

审 核 Checker

阶 段 stage

比 例 Scale
1:20

日 期 Date
2025. 08


客户确认 Customer's approval

图纸编号 Drawing No.

P-07

页 号 Page No.

10

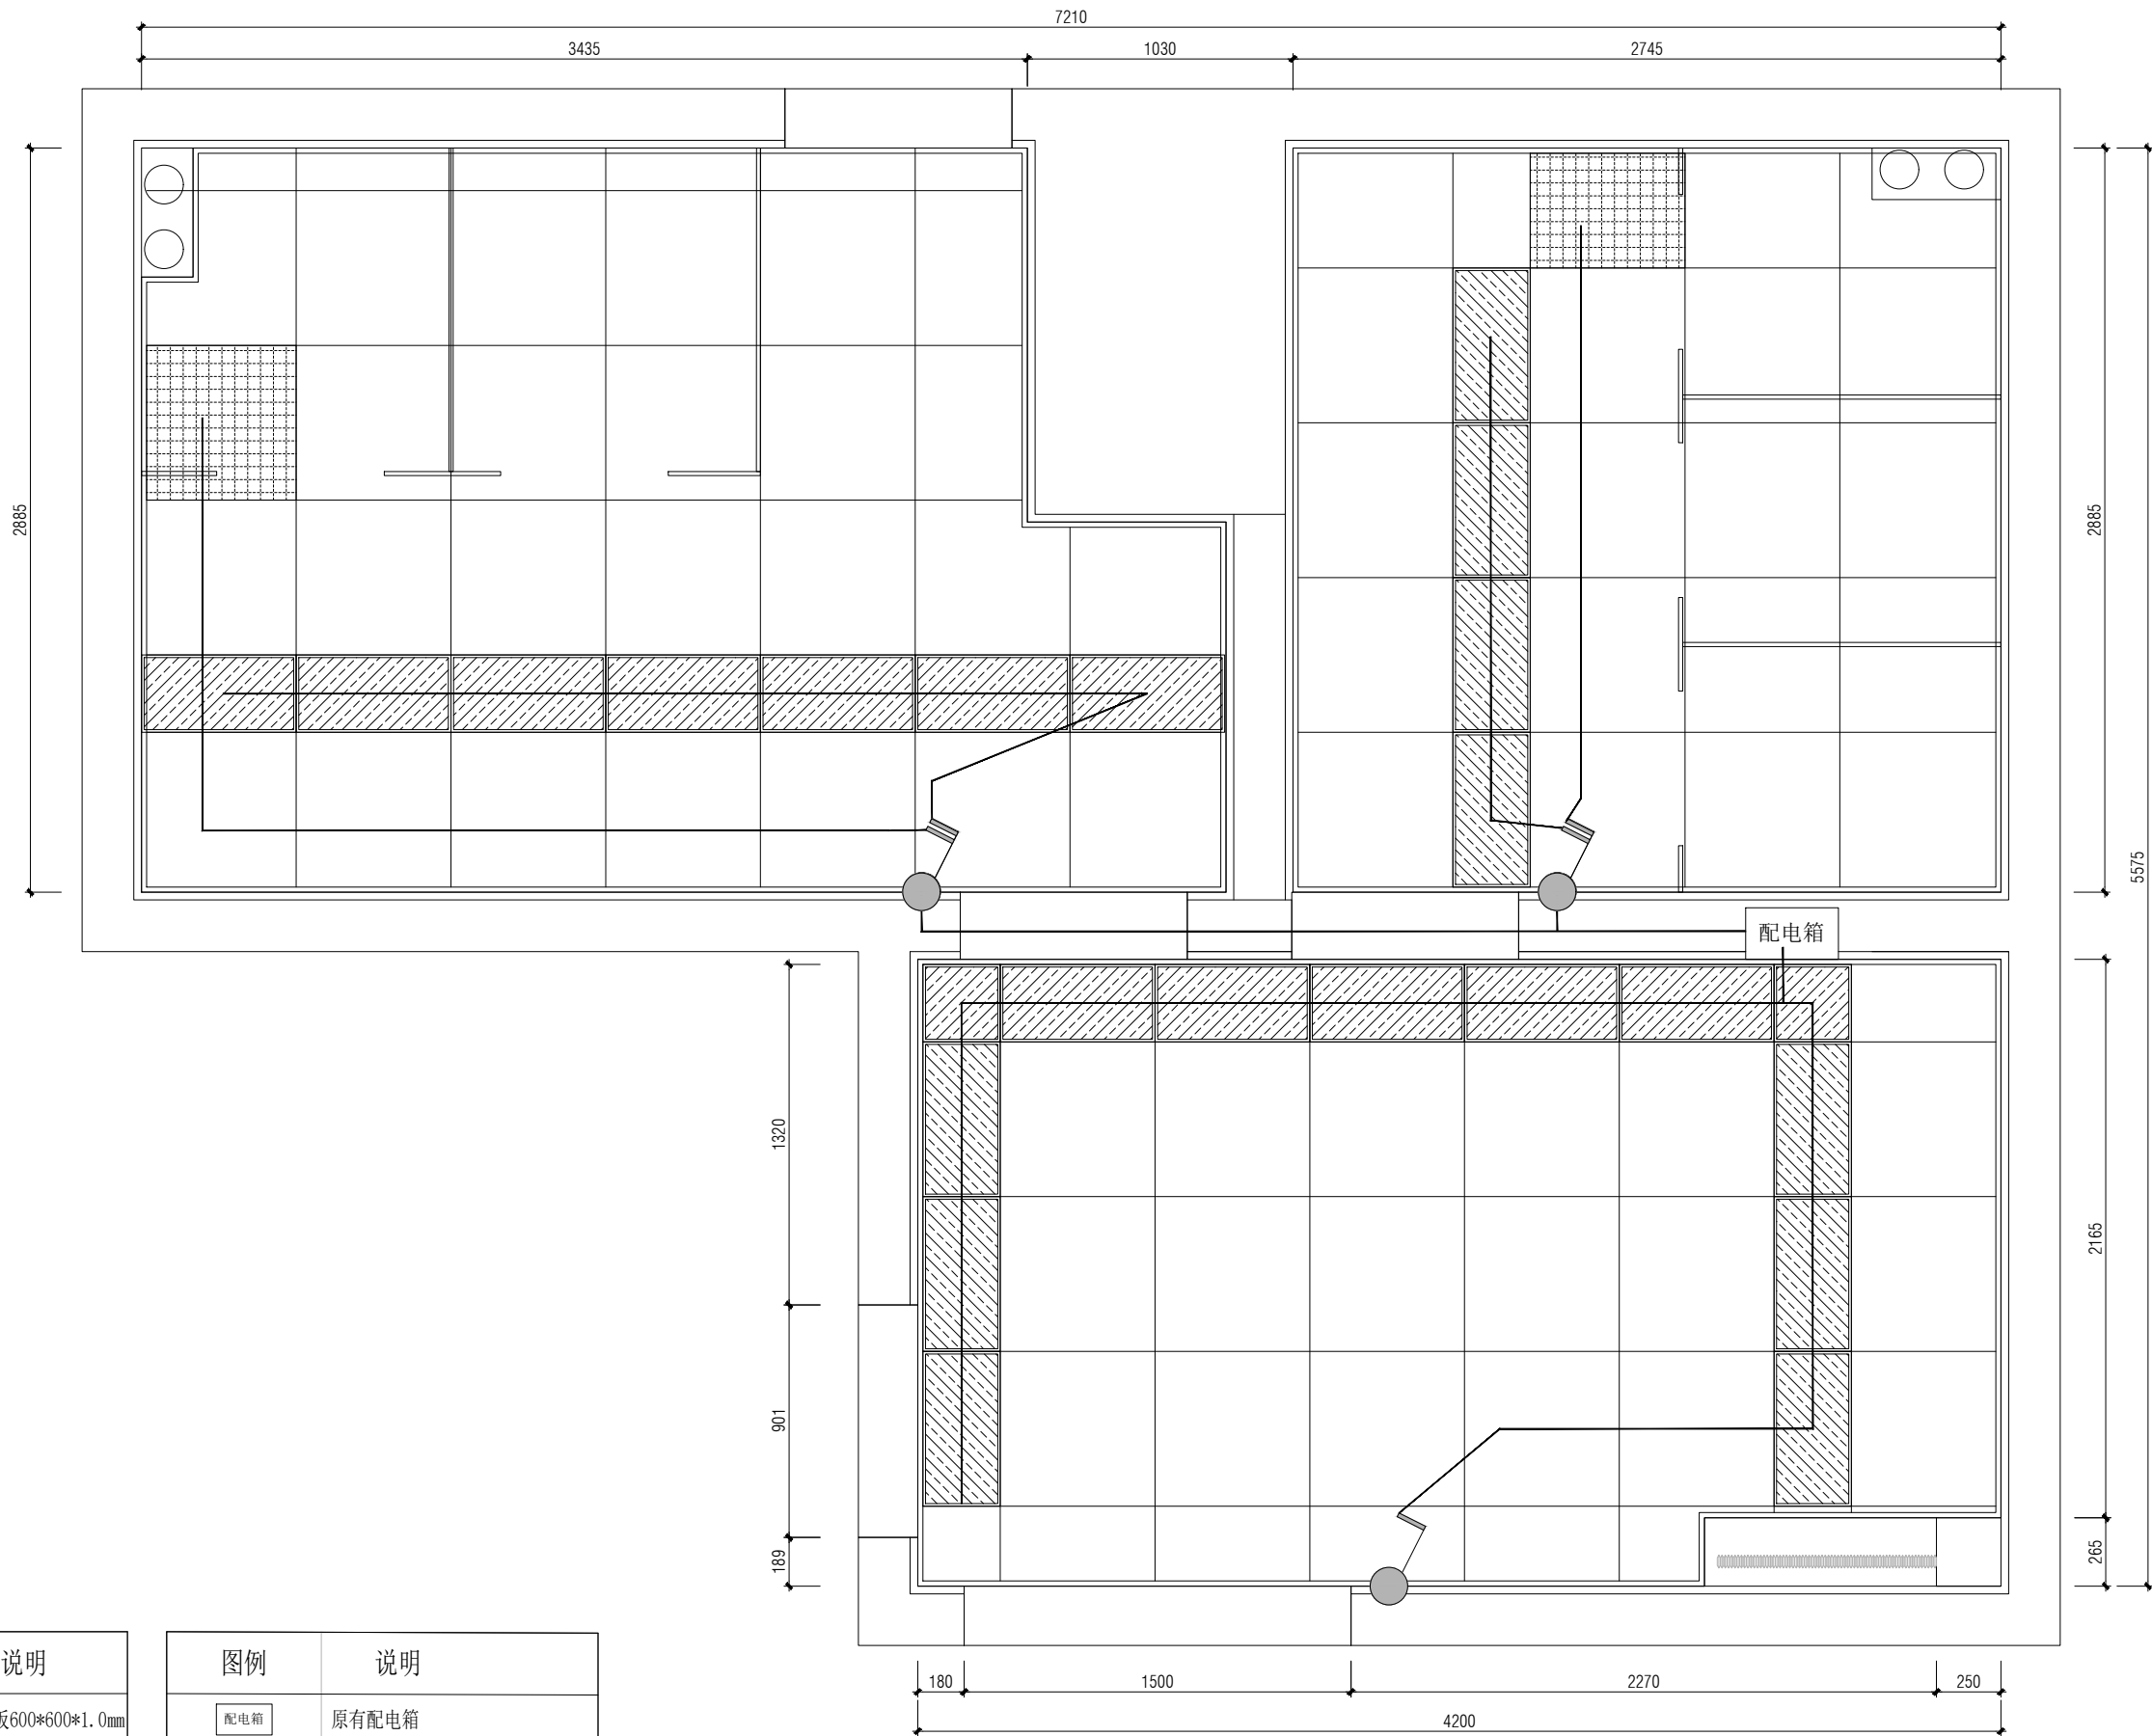

天花材质图例说明

图例	说明
	铝扣板600*600*1.0mm
	平板灯300*600
	抽排风机

图例	说明
	原有配电箱
	单联开关底边距地1300mm
	双联开关底边距地1300mm
	直径20mm镀锌管, ZRBV3*2.5mm² 单芯铜线

工程名称 Project

郑州市中级法院办公楼
卫生间样板间

图名

卫生间照明电路图

项目编号 Project No.

修 订 Revisions

警 告 Admonition

此设计之版权及图上所有资料皆为本
公司所有。没得到本 公司书面同意, 任何
人都不得使用抄袭及复 制, 不得将图纸移
作本次工程以外的其他 用途。一切尺寸依
现场放线为准, 承建人 必须在工地核对图
纸所示尺寸, 如发现有 任何矛盾处, 应立
即通知建筑师或设计师。

所有图纸均以最后修订为准。

总设计师 Chief-designer

项目设计师 Project-designer

设 计 Designer

绘 图 Drawer

审 核 Checker

阶 段 stage

比 例 Scale
1:20

日 期 Date
2025. 08


客户确认 Customer's approval

图纸编号 Drawing No.

P-08

页 号 Page No.

11

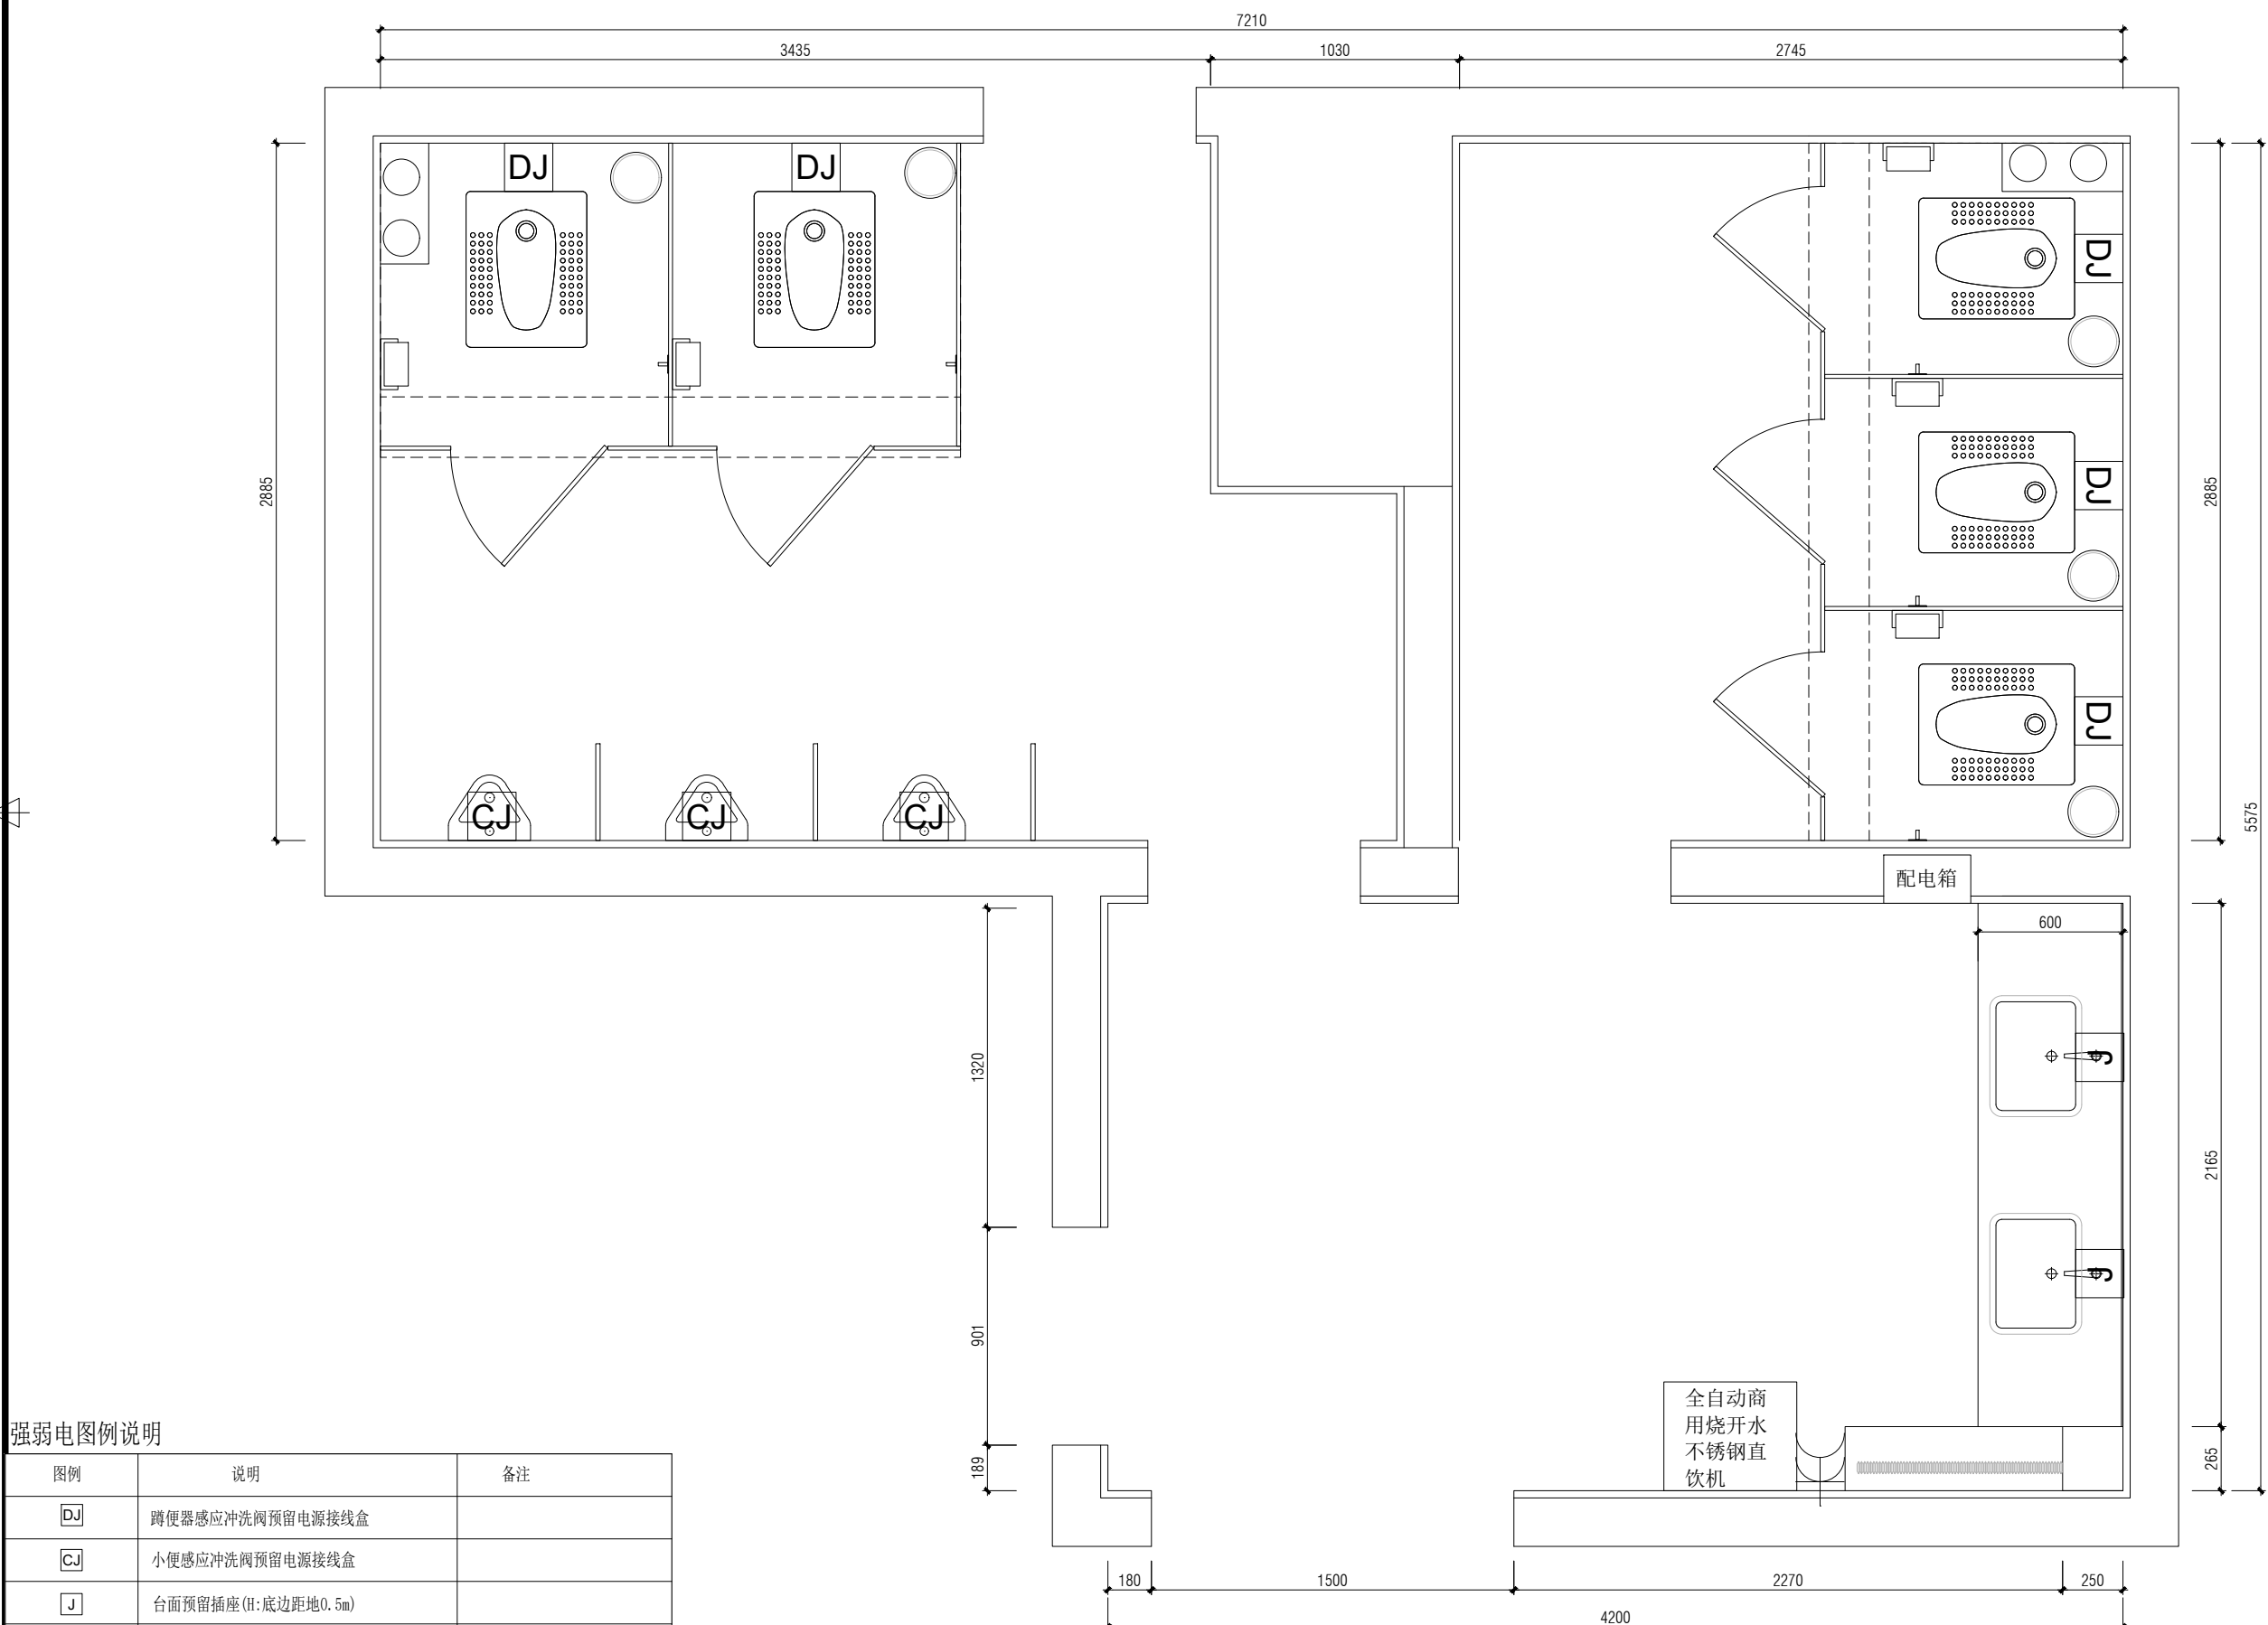

图例	说明	备注
DJ	蹲便器感应冲洗阀预留电源接线盒	
CJ	小便感应冲洗阀预留电源接线盒	
J	台面预留插座(H:底边距地0.5m)	
⏏	五孔插座(H:底边距地0.3m)	
注: 插座走ZRBV3*4mm²单芯铜线穿直径25mm镀锌管		
注: 强弱电点位高度图中注明除外, 具体点位由机电专业深化设计		
注: 插座, 强弱电等机电点位安装位置须位于石材等饰面分缝正中间, 必须避开分缝位置		

工程名称Project

郑州市中级法院办公楼
卫生间样板间

图名

卫生间机电点位图

项目编号Project No.

修 订Revisions

警 告Admonition

此设计之版权及图上所有资料皆为本
公司所有。没得到本 公司书面同意, 任何
人都不得使用抄袭及复 制, 不得将图纸移
作本次工程以外的其他 用途。一切尺寸依
现场放线为准, 承建人 必须在工地核对图
纸所示尺寸, 如发现有任何矛盾处, 应立
即通知建筑师或设计师。

所有图纸均以最后修订为准。

总设计师Chief-designer

项目设计师Project-designer

设 计Designer

绘 图Drawer

审 核Checker

阶 段stage

比 例Scale1:20

日 期Date2025. 08


客户确认Customer's approval

图纸编号Drawing No.

P-09

页 号Page No.

12

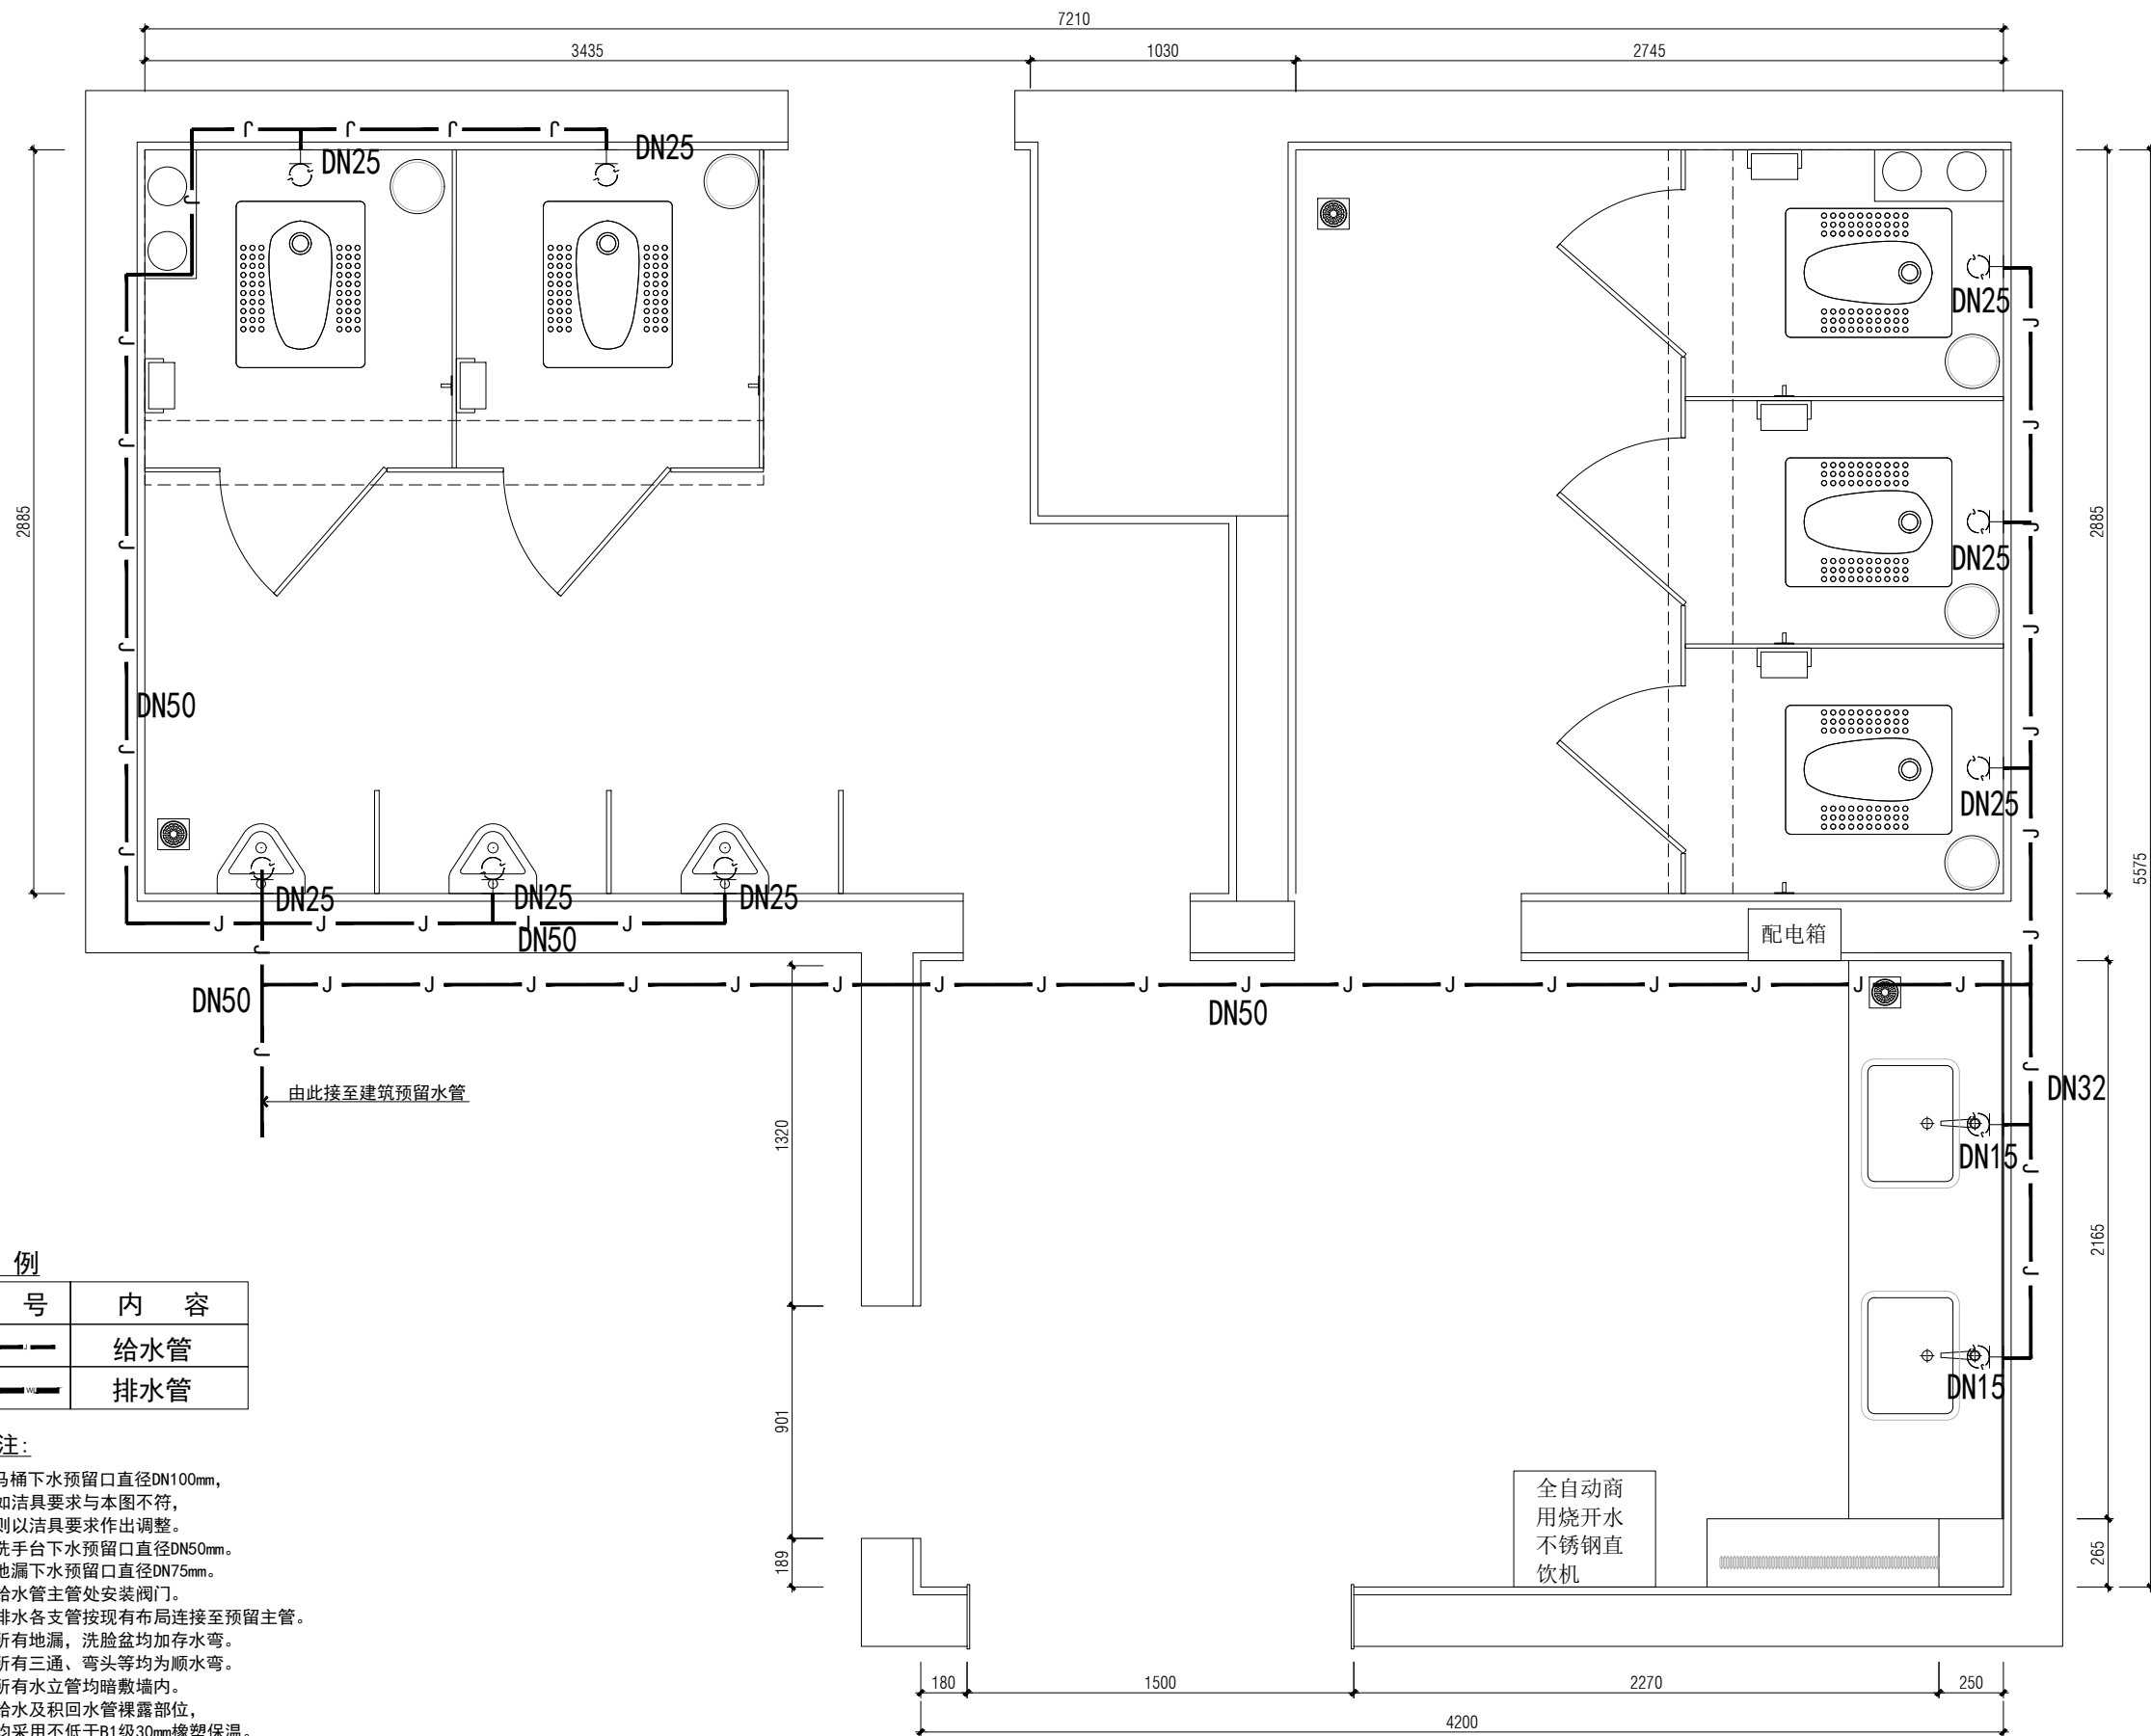

工程名称 Project

郑州市中级法院办公楼
卫生间样板间

图名

卫生间给水图

项目编号 Project No.

修 订 Revisions

警 告 Admonition

此设计之版权及图上所有资料皆为本
公司所有。没得到本 公司书面同意，任何
人都不得使用抄袭及复 制，不得将图纸移
作本次工程以外的其他 用途。一切尺寸依
现场放线为准，承建人 必须在工地核对图
纸所示尺寸，如发现有任何矛盾处，应立
即通知建筑师或设计师。

所有图纸均以最后修订为准。

总设计师 Chief-designer

项目设计师 Project-designer

设 计 Designer

绘 图 Drawer

审 核 Checker

阶 段 stage

比 例 Scale
1:20日 期 Date
2025. 08


客户确认 Customer's approval

图纸编号 Drawing No.

P-10

页 号 Page No.

13

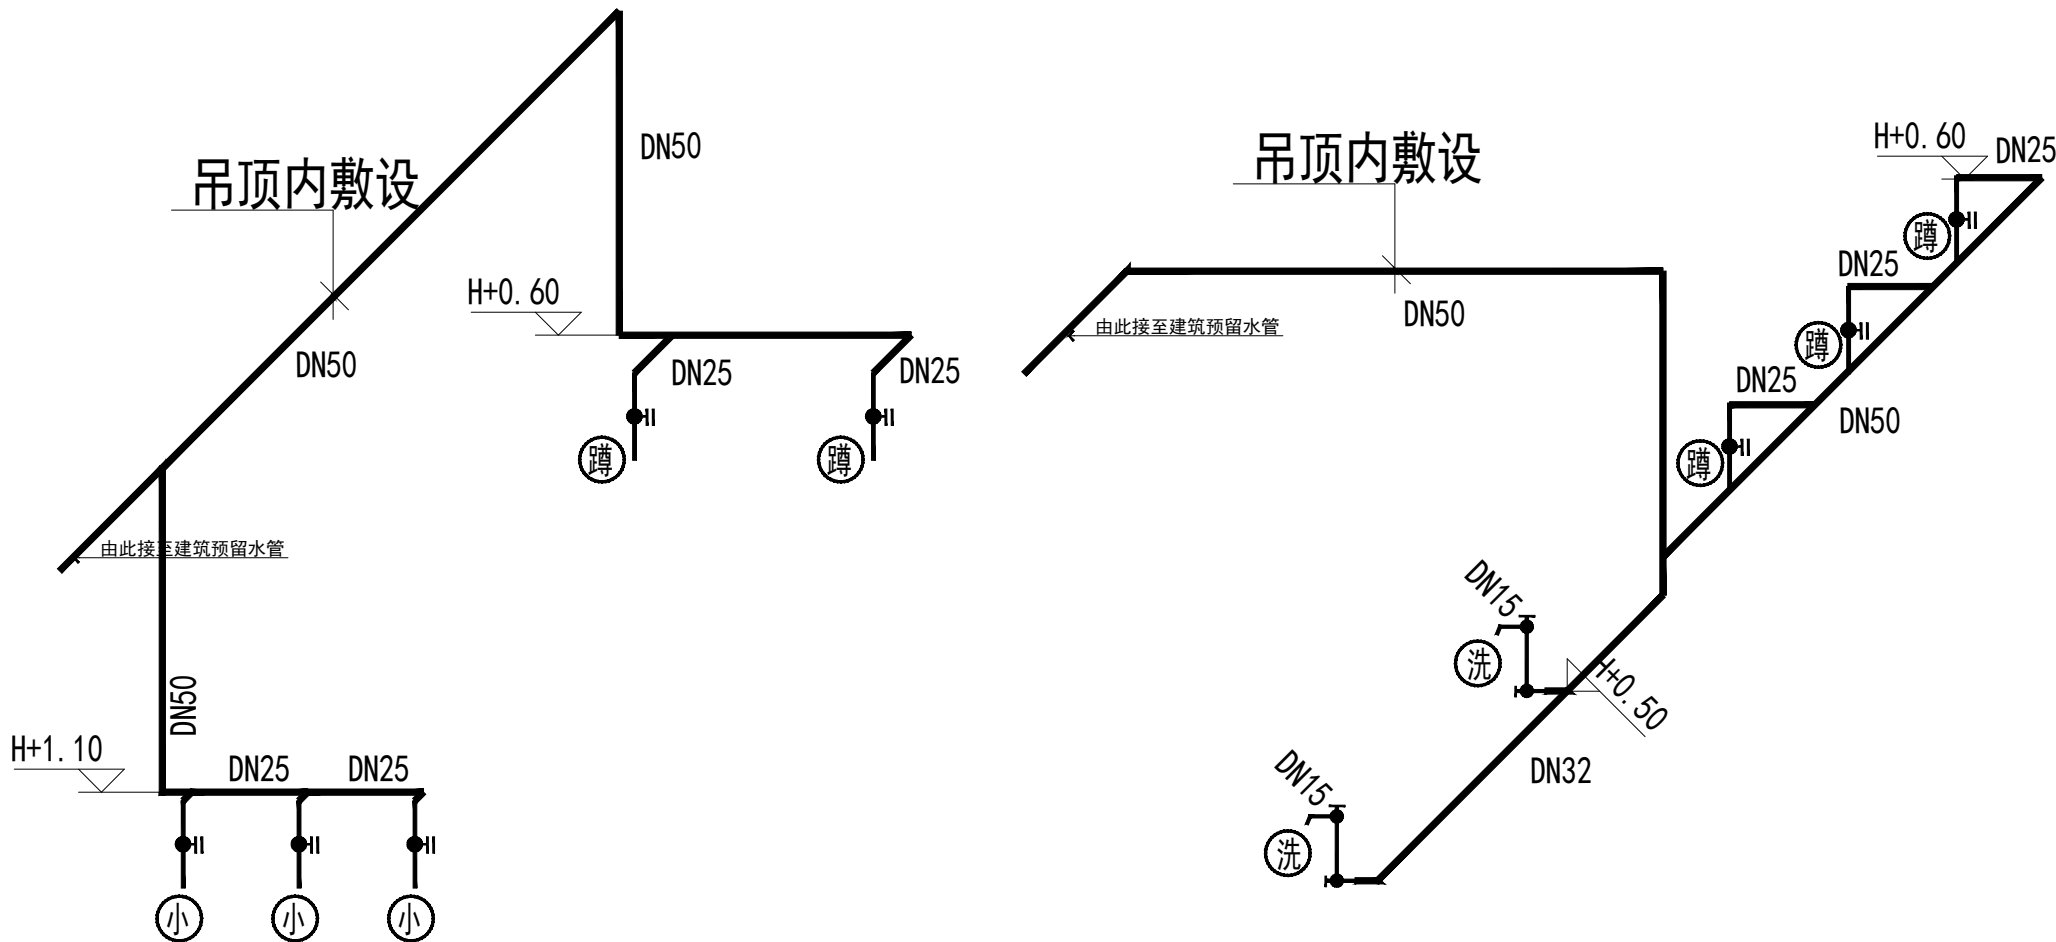

卫生间给水大样系统图

工程名称 Project

郑州市中级法院办公楼
卫生间样板间

图名

卫生间给水大样系统图

项目编号 Project No.

修 订 Revisions

警 告 Admonition

此设计之版权及图上所有资料皆为本
公司所有。没得到本 公司书面同意，任何
人都不得使用抄袭及复 制，不得将图纸移
作本次工程以外的其他 用途。一切尺寸依
现场放线为准，承建人 必须在工地核对图
纸所示尺寸，如发现有 任何矛盾处，应立
即通知建筑师或设计师。

所有图纸均以最后修订为准。

总设计师 Chief-designer

项目设计师 Project-designer

设 计 Designer

绘 图 Drawer

审 核 Checker

阶 段 stage

比 例 Scale
1:20

日 期 Date
2025. 08

客户确认 Customer's approval

图纸编号 Drawing No.

P-11

页 号 Page No.

14

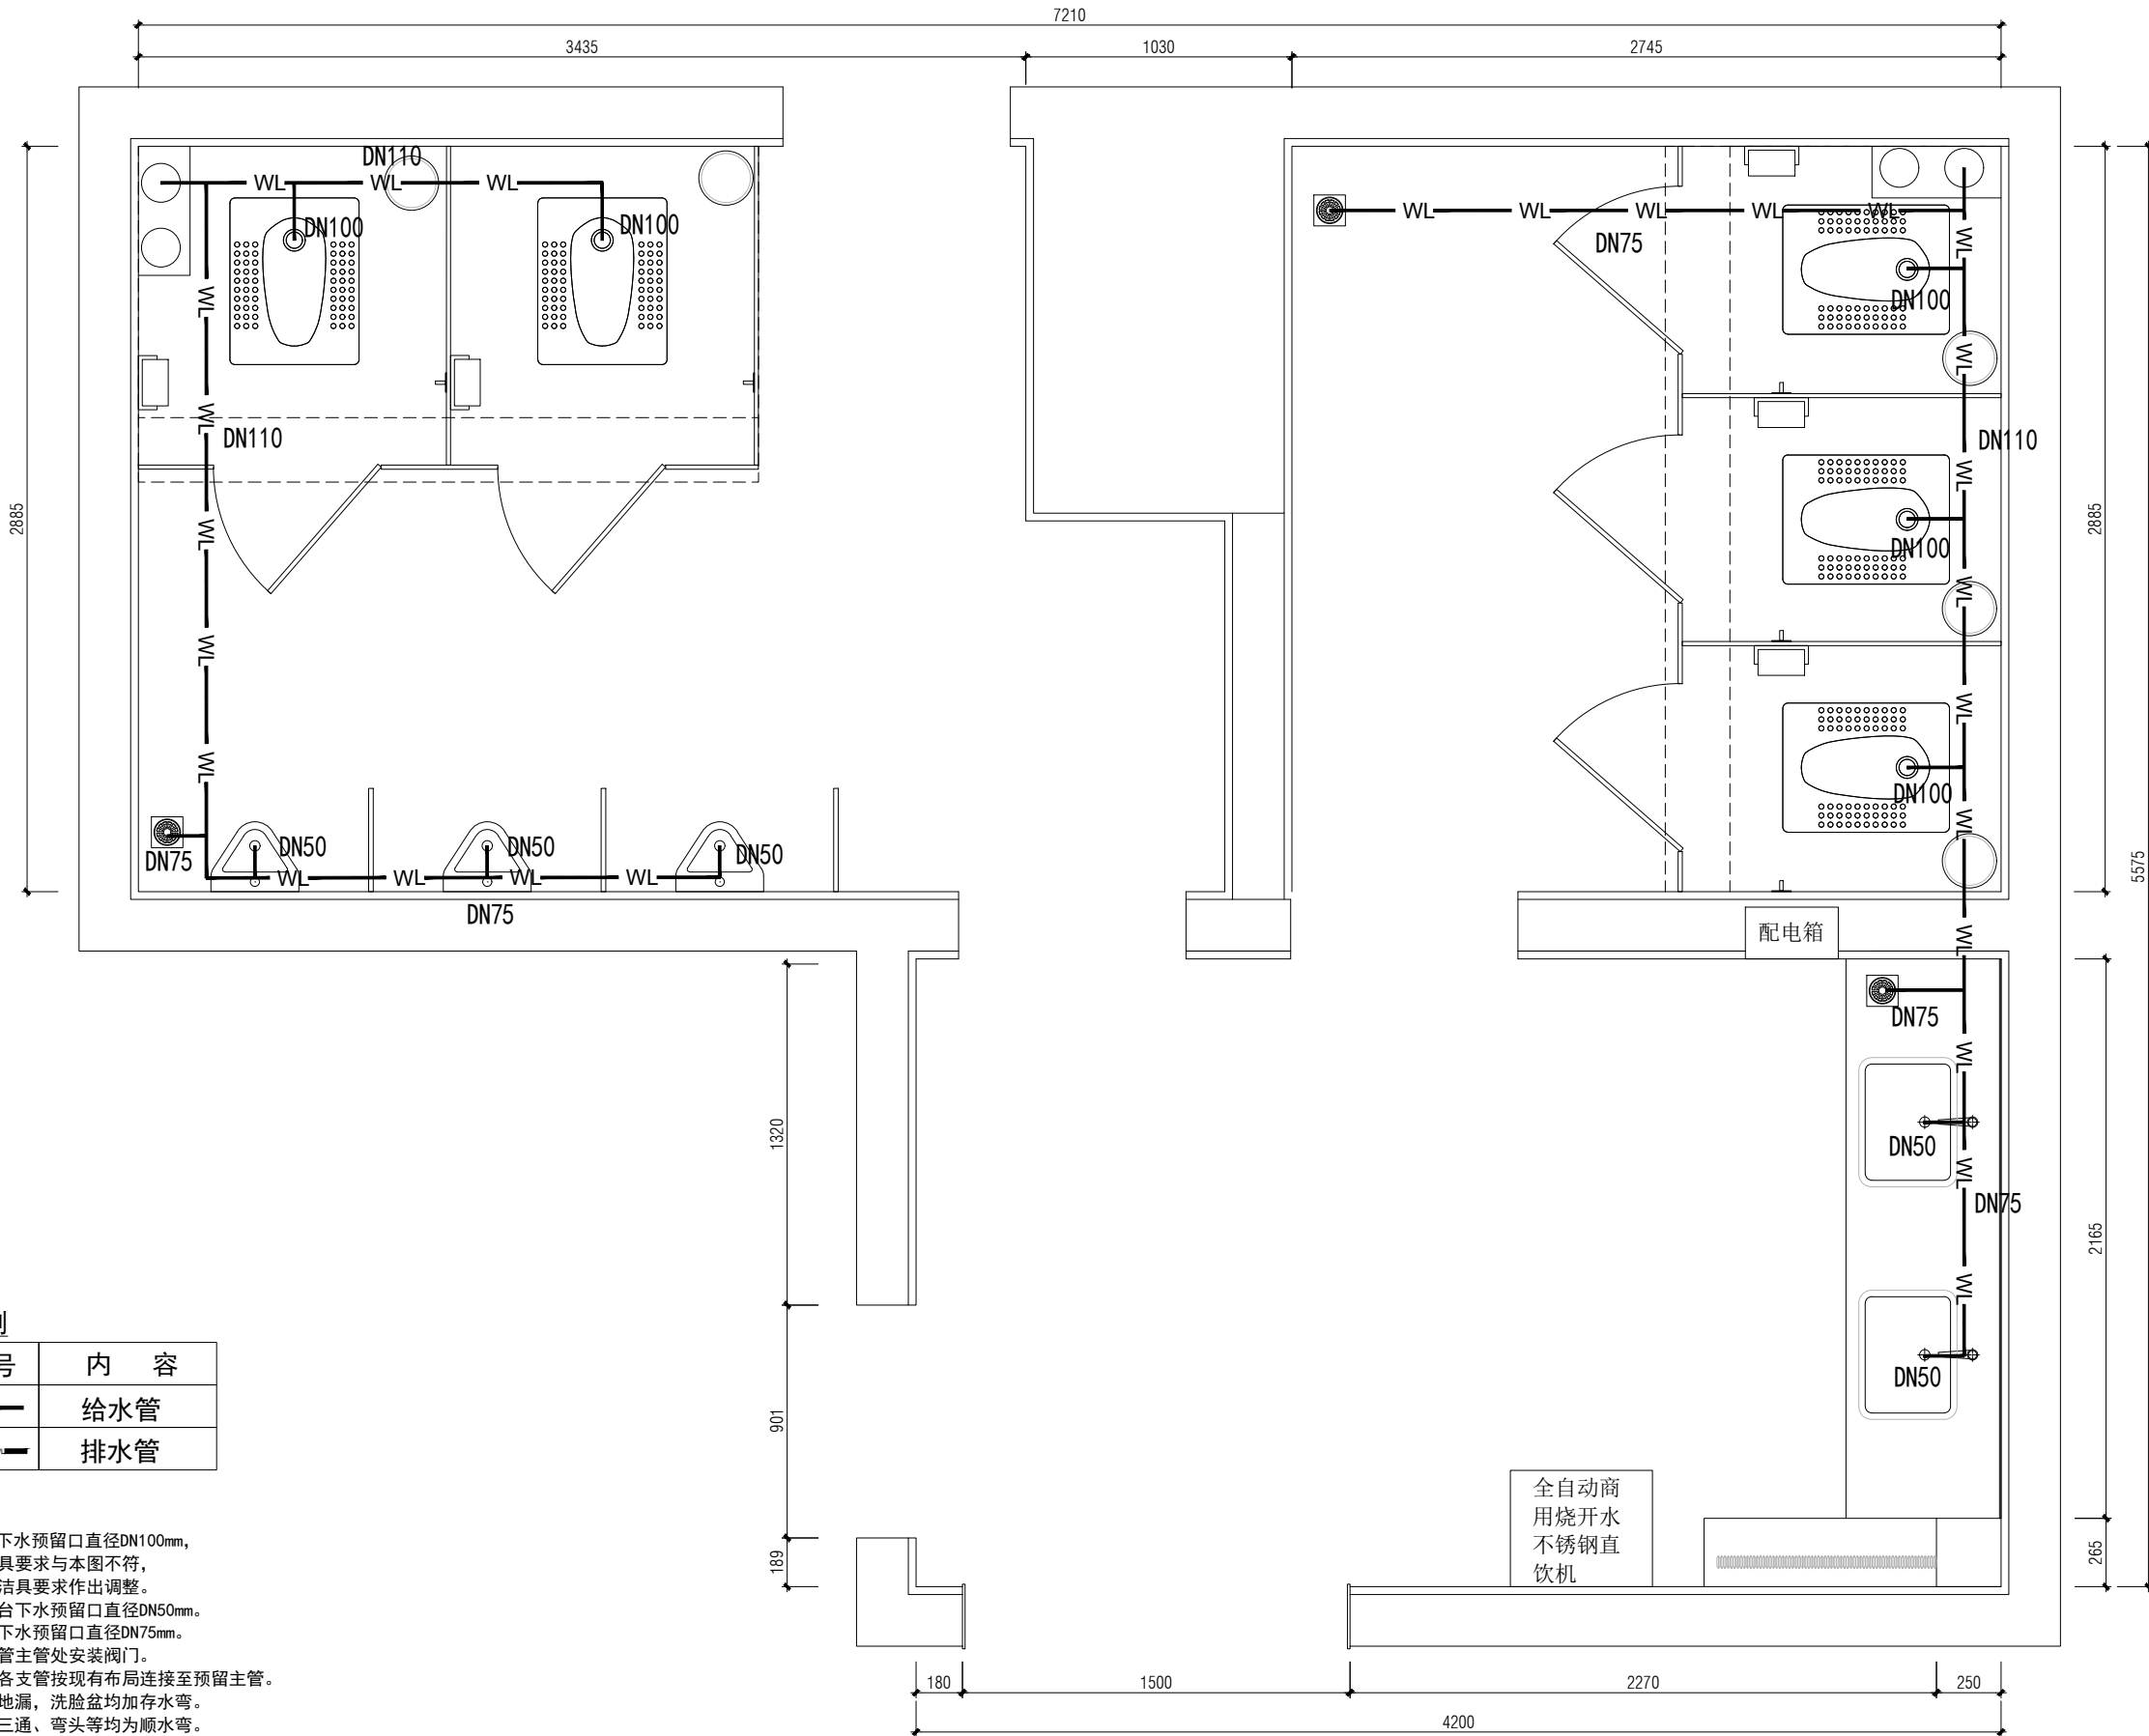


图 例

符 号	内 容
	给水管
	排水管

备注:

- 马桶下水预留口直径DN100mm, 如洁具要求与本图不符, 则以洁具要求作出调整。
- 洗手台下水预留口直径DN50mm。
- 地漏下水预留口直径DN75mm。
- 给水管主管处安装阀门。
- 排水各支管按现有布局连接至预留主管。
- 所有地漏, 洗脸盆均加存水弯。
- 所有三通、弯头等均为顺水弯。
- 所有水立管均暗敷墙内。
- 给水及积回水管裸露部位, 均采用不低于B1级30mm橡塑保温。
- 所有穿墙、穿梁的冷热水管预留洞口。



工程名称 Project

郑州市中级法院办公楼
卫生间样板间

图名

卫生间排水图

项目编号 Project No.

修 订 Revisions

警 告 Admonition

此设计之版权及图上所有资料皆为本
公司所有。没得到本 公司书面同意, 任何
人都不得使用抄袭及复 制, 不得将图纸移
作本次工程以外的其他 用途。一切尺寸依
现场放线为准, 承建人 必须在工地核对图
纸所示尺寸, 如发现有任何矛盾处, 应立
即通知建筑师或设计师。

所有图纸均以最后修订为准。

总设计师 Chief-designer

项目设计师 Project-designer

设 计 Designer

绘 图 Drawer

审 核 Checker

阶 段 stage

比 例 Scale
1:20

日 期 Date
2025. 08


客户确认 Customer's approval

图纸编号 Drawing No.

P-12

页 号 Page No.

15

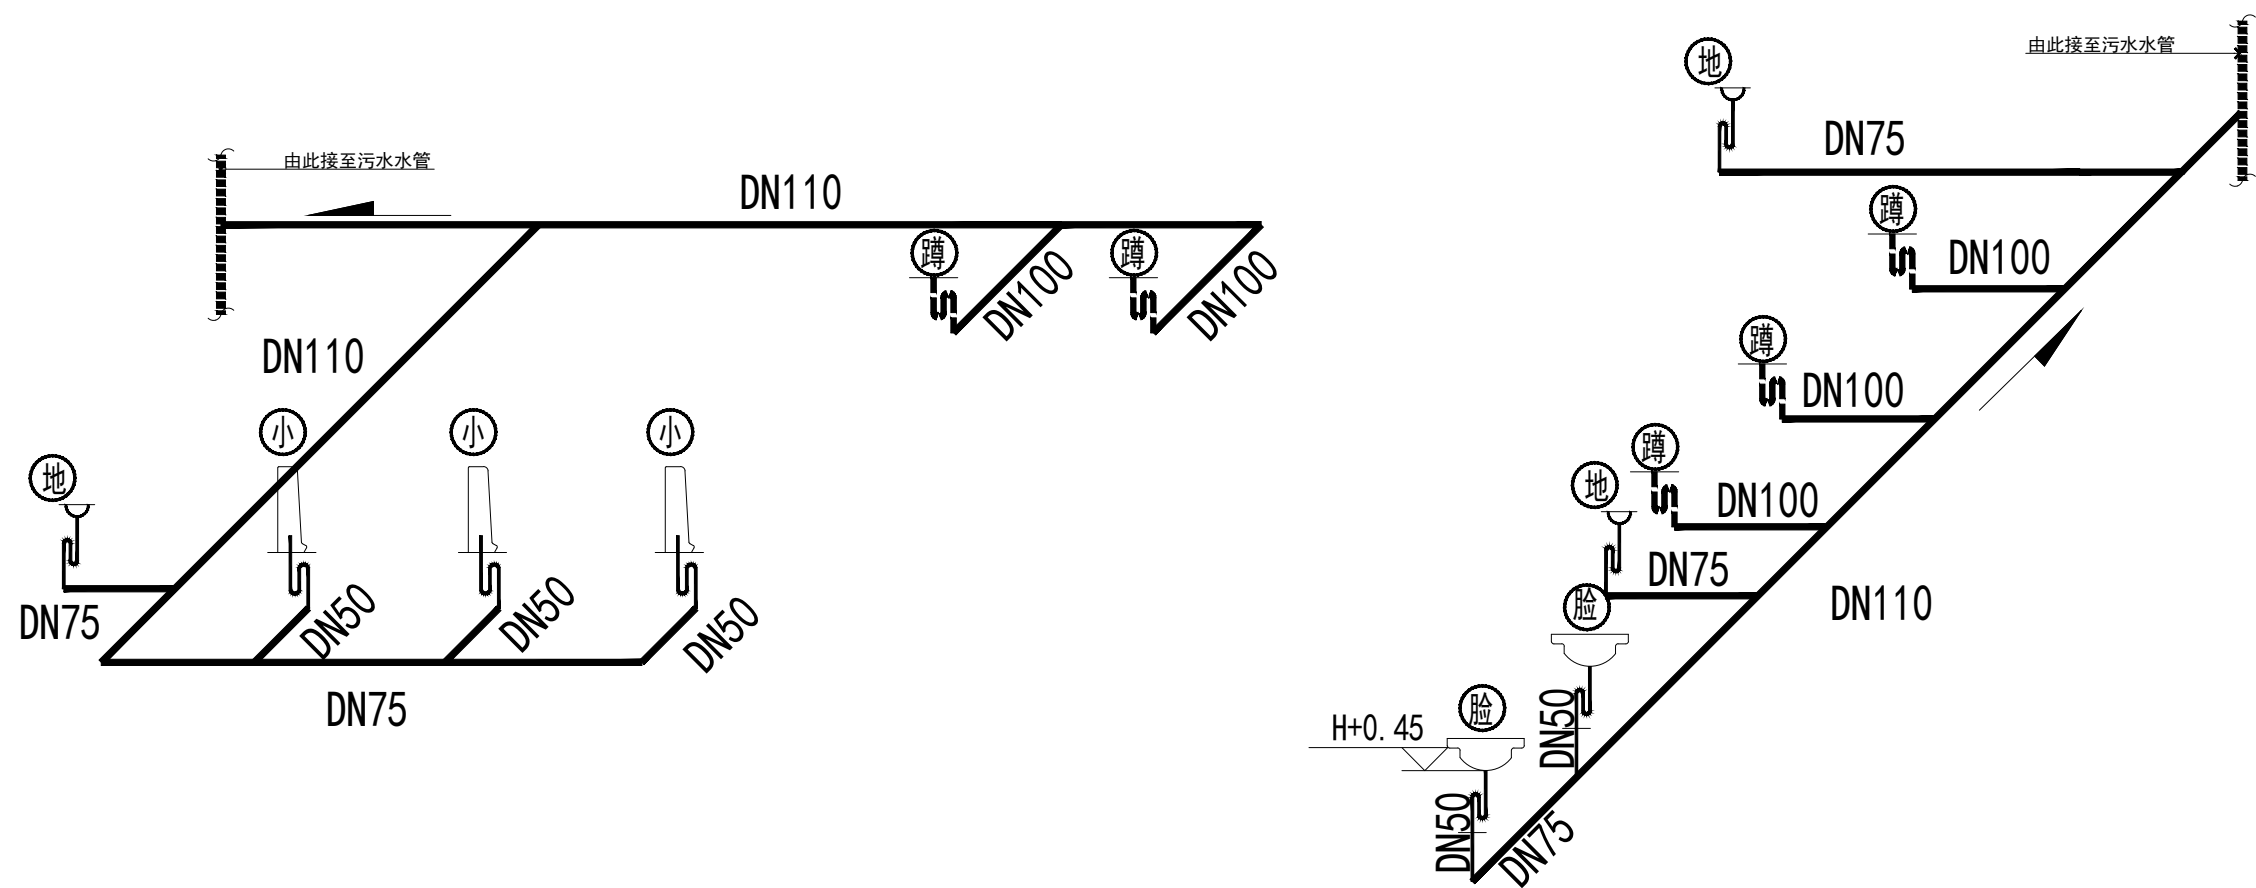

卫生间排水大样系统图

工程名称 Project

郑州市中级法院办公楼
卫生间样板间

图名

卫生间排水大样系统图

项目编号 Project No.

修 订 Revisions

警 告 Admonition

此设计之版权及图上所有资料皆为本
公司所有。没得到本 公司书面同意，任何
人都不得使用抄袭及复 制，不得将图纸移
作本次工程以外的其他 用途。一切尺寸依
现场放线为准，承建人 必须在工地核对图
纸所示尺寸，如发现有任何矛盾处，应立
即通知建筑师或设计师。

所有图纸均以最后修订为准。

总设计师 Chief-designer

项目设计师 Project-designer

设 计 Designer

绘 图 Drawer

审 核 Checker


阶 段 stage

比 例 Scale 1:20

日 期 Date 2025. 08


客户确认 Customer's approval

图纸编号 Drawing No.
P-13
页 号 Page No.
16

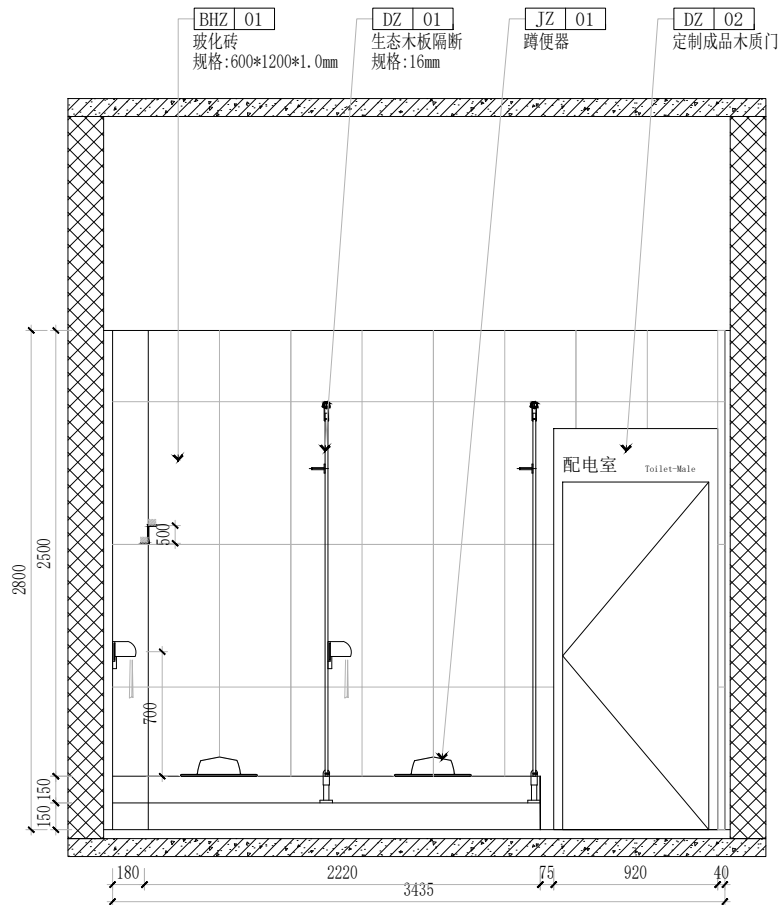


立面图1

SCALE: 1:30

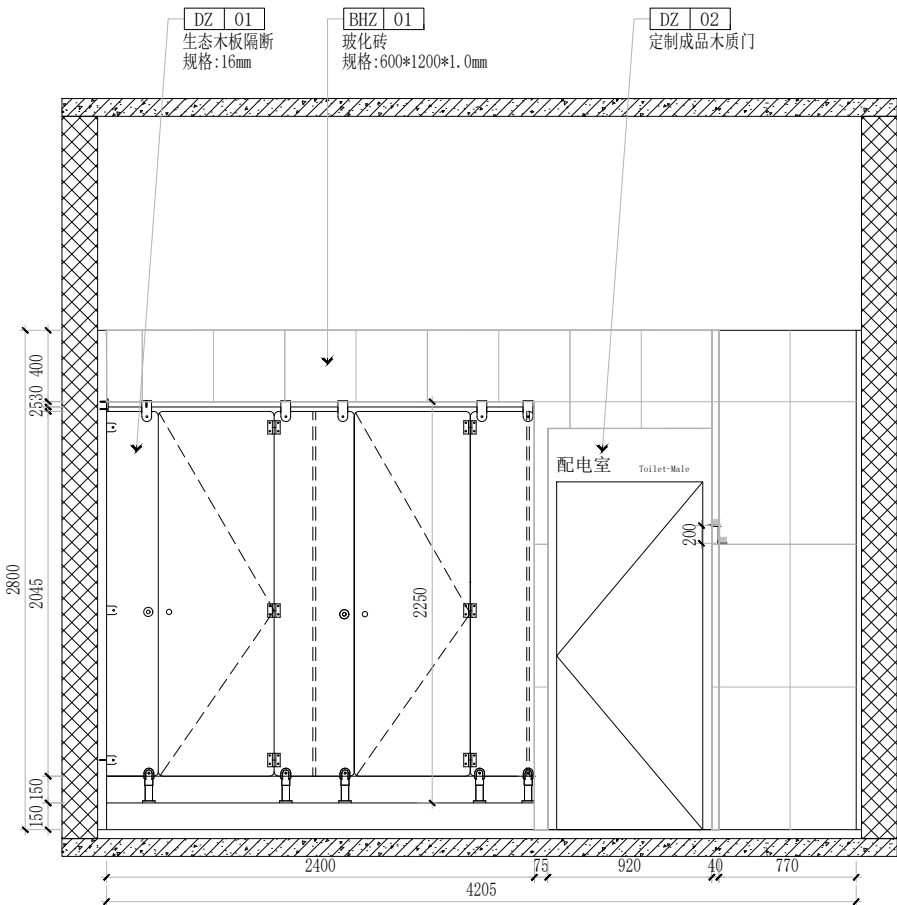


立面图2

SCALE: 1:30

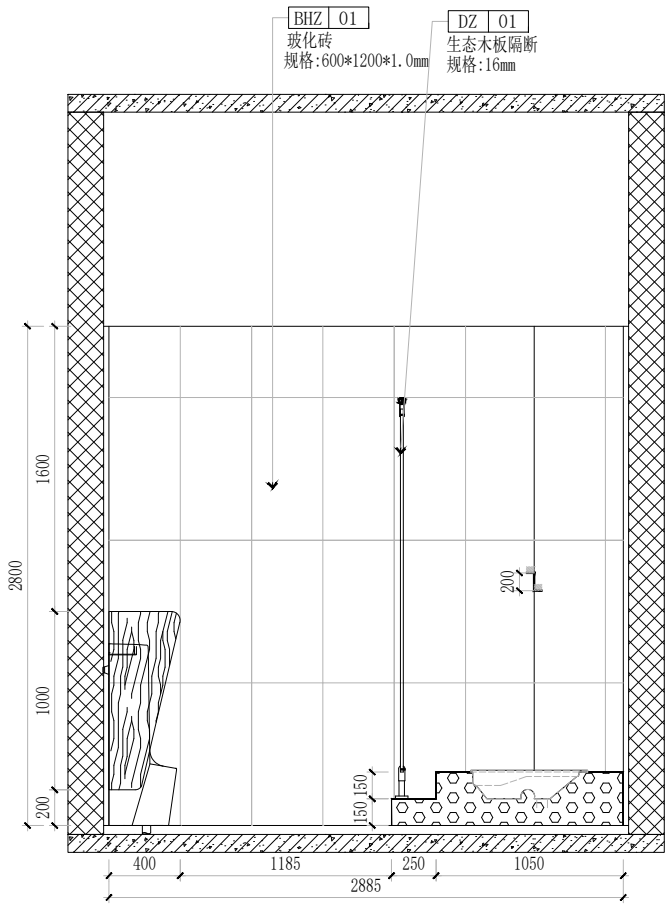

立面图3

SCALE: 1:30

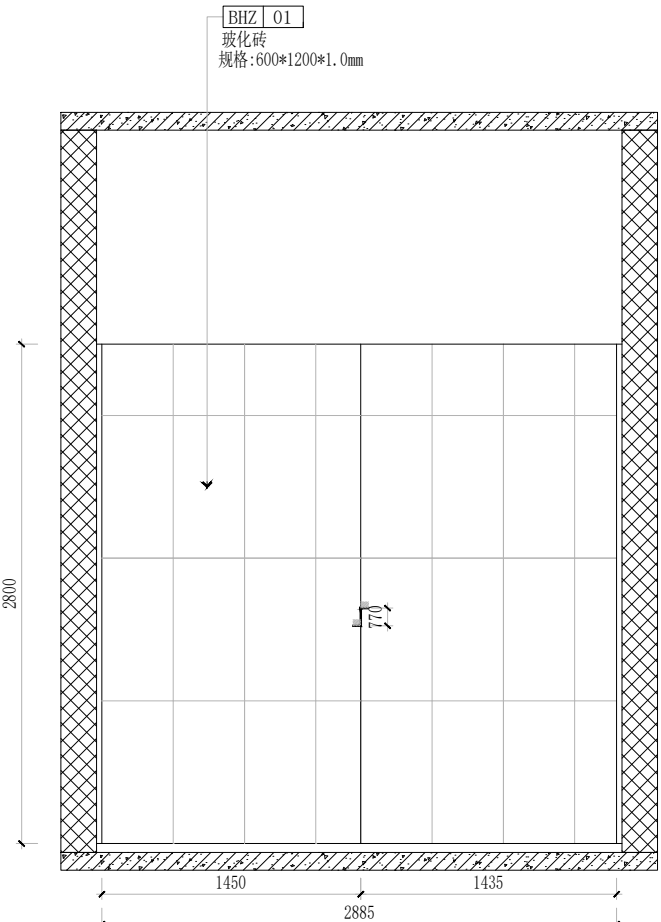

立面图4

SCALE: 1:30

工程名称 Project

郑州市中级法院办公楼
卫生间样板间

图名

卫生间立面图

项目编号 Project No.

修 订 Revisions

警 告 Admonition

此设计之版权及图上所有资料皆为本
公司所有。没得到本 公司书面同意，任何
人都不得使用抄袭及复 制，不得将图纸移
作本次工程以外的其他 用途。一切尺寸依
现场放线为准，承建人 必须在工地核对图
纸所示尺寸，如发现 任何矛盾处，应立
即通知建筑师或设计师。

所有图纸均以最后修订为准。

总设计师 Chief-designer

项目设计师 Project-designer

设 计 Designer

绘 图 Drawer

审 核 Checker

阶 段 stage

比 例 Scale
1:30

日 期 Date
2025. 08


客户确认 Customer's approval

图纸编号 Drawing No.

L-01


页 号 Page No.

17

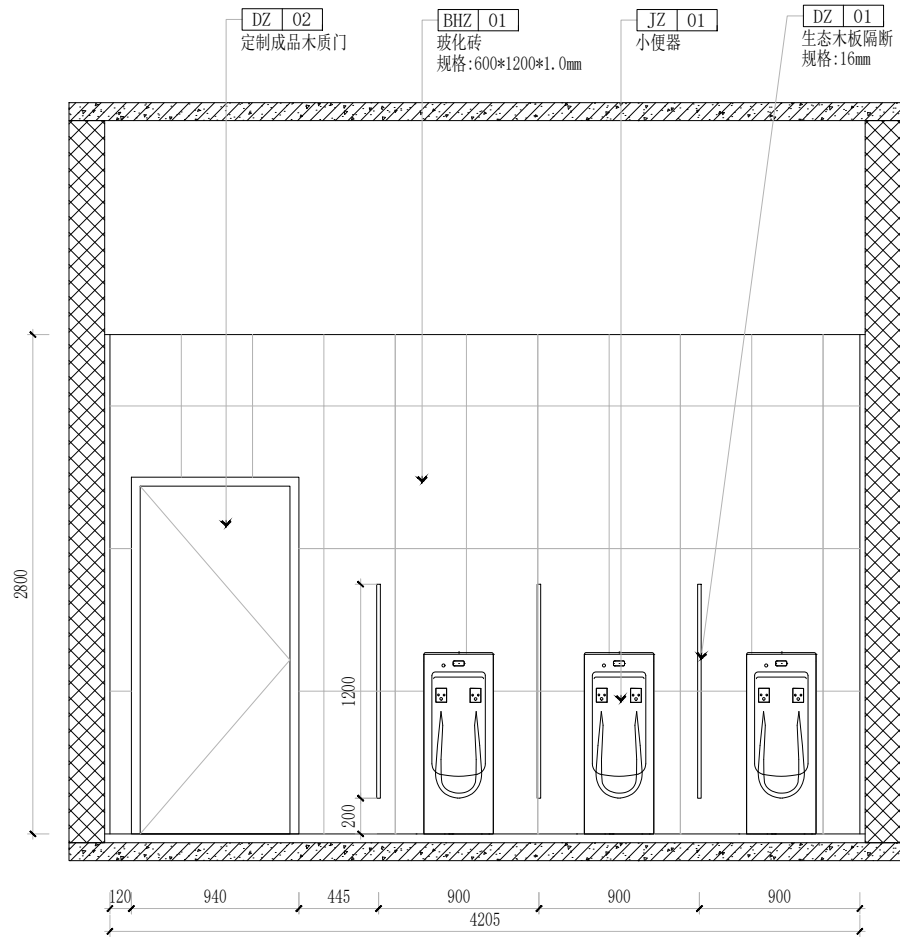


立面图5

SCALE: 1:30

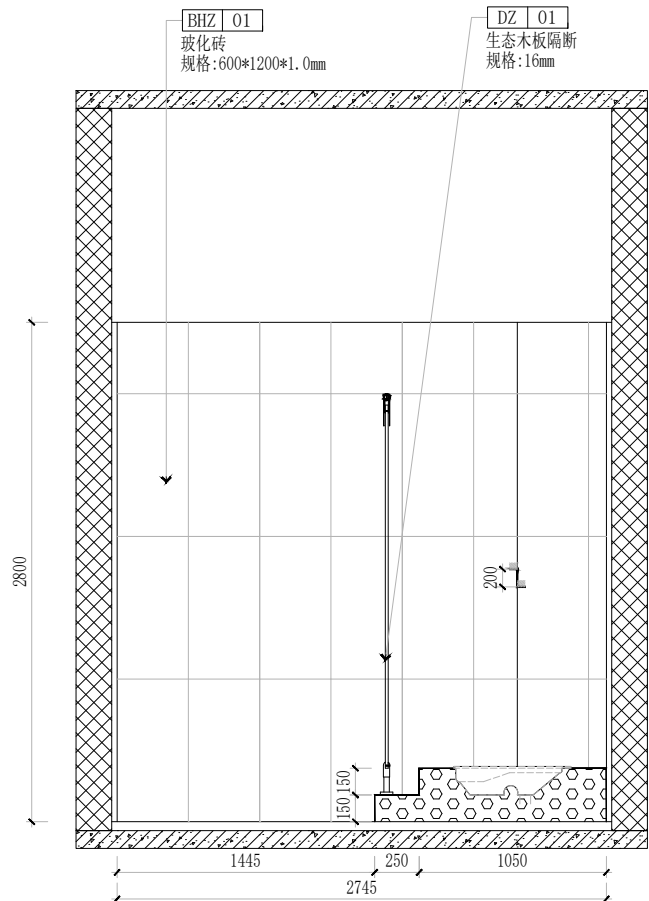


立面图7

SCALE: 1:30

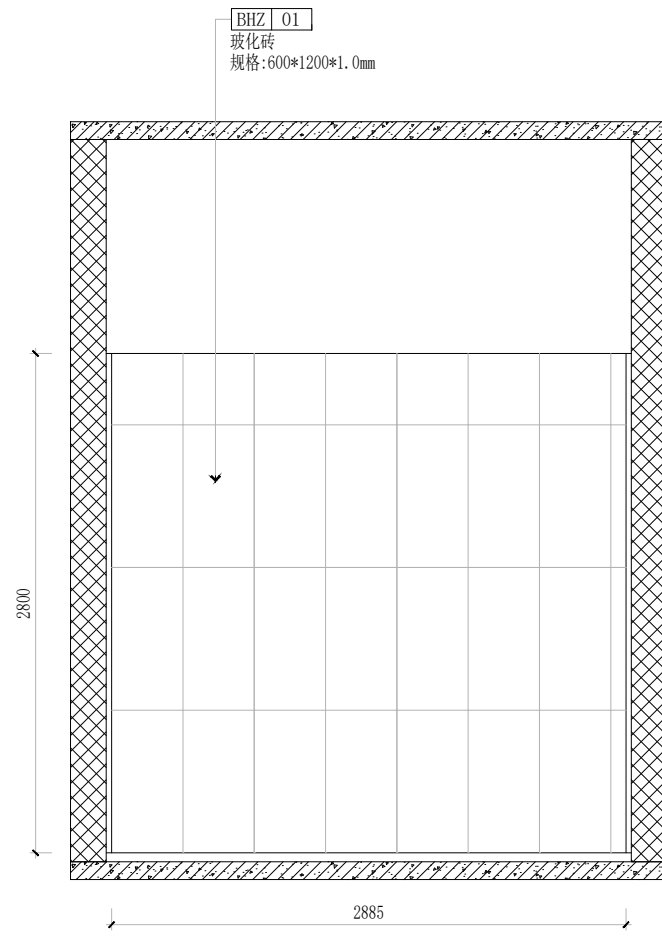

立面图6

SCALE: 1:30

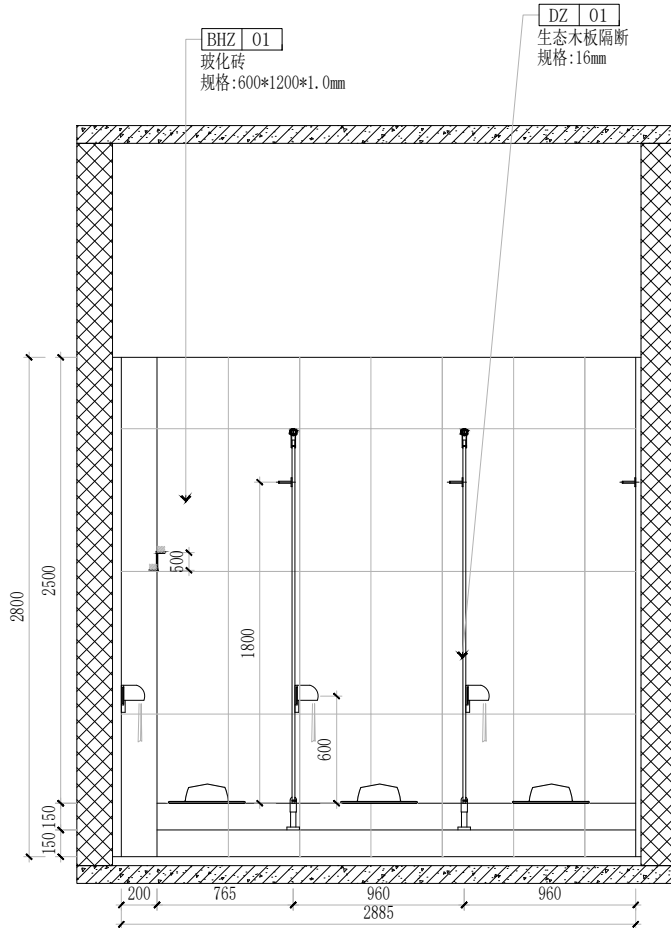

立面图8

SCALE: 1:30

工程名称 Project

郑州市中级法院办公楼
卫生间样板间

图名

卫生间立面图

项目编号 Project No.

修 订 Revisions

警 告 Admonition

此设计之版权及图上所有资料皆为本
公司所有。没得到本 公司书面同意，任何
人都不得使用抄袭及复 制，不得将图纸移
作本次工程以外的其他 用途。一切尺寸依
现场放线为准，承建人 必须在工地核对图
纸所示尺寸，如发现有 任何矛盾处，应立
即通知建筑师或设计师。

所有图纸均以最后修订为准。

总设计师 Chief-designer

项目设计师 Project-designer

设 计 Designer

绘 图 Drawer

审 核 Checker

阶 段 stage

比 例 Scale
1:30日 期 Date
2025. 08




客户确认 Customer's approval

图纸编号 Drawing No.

L-02

页 号 Page No.

18

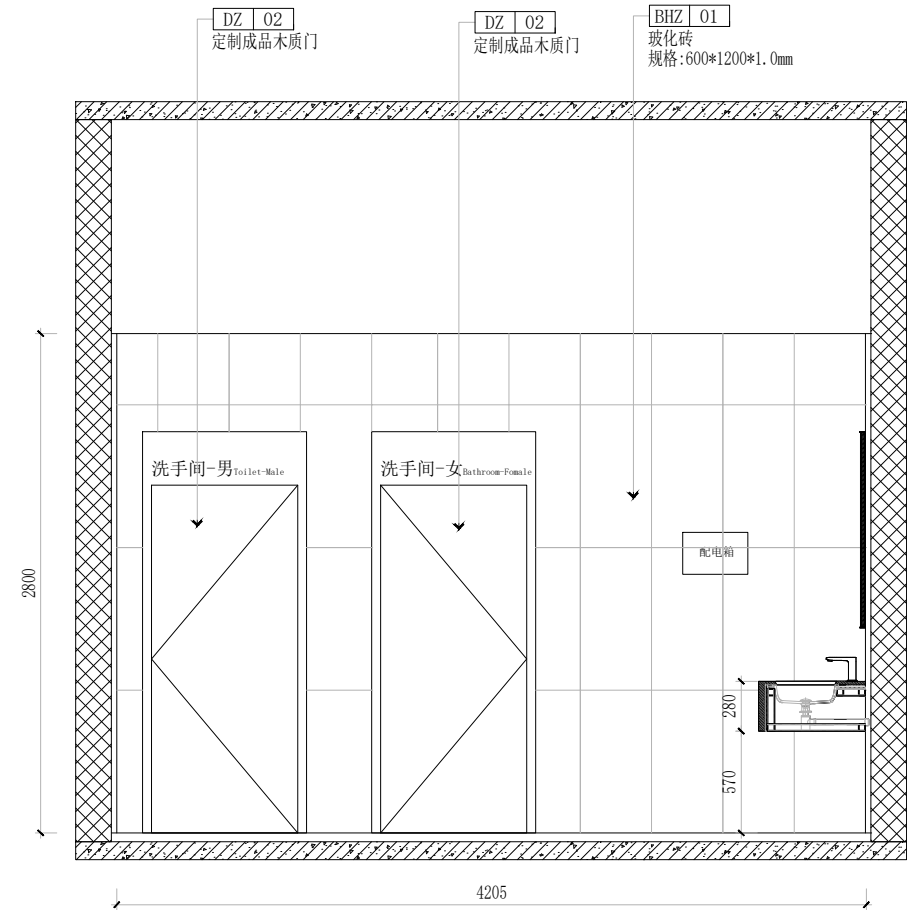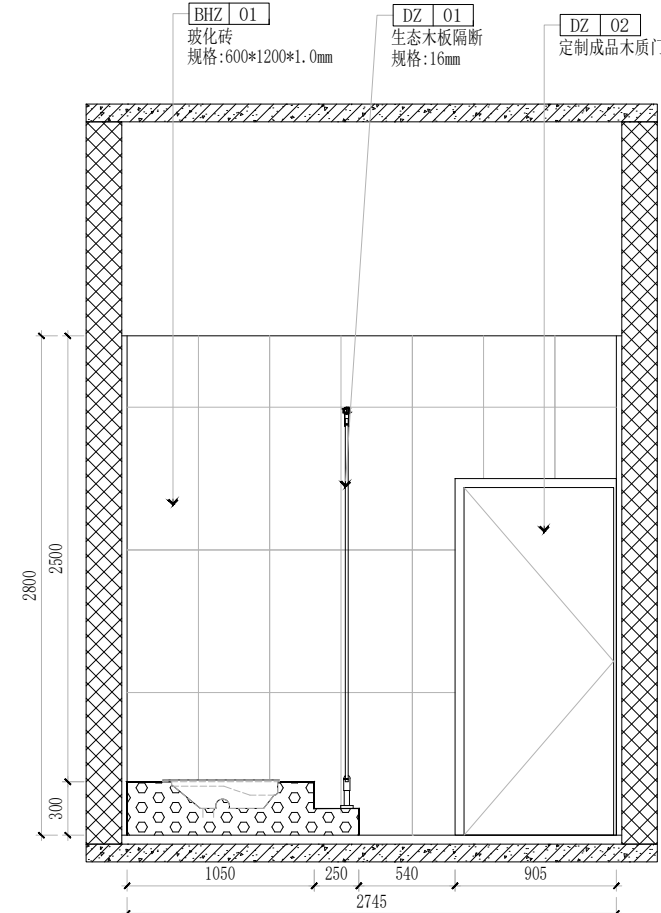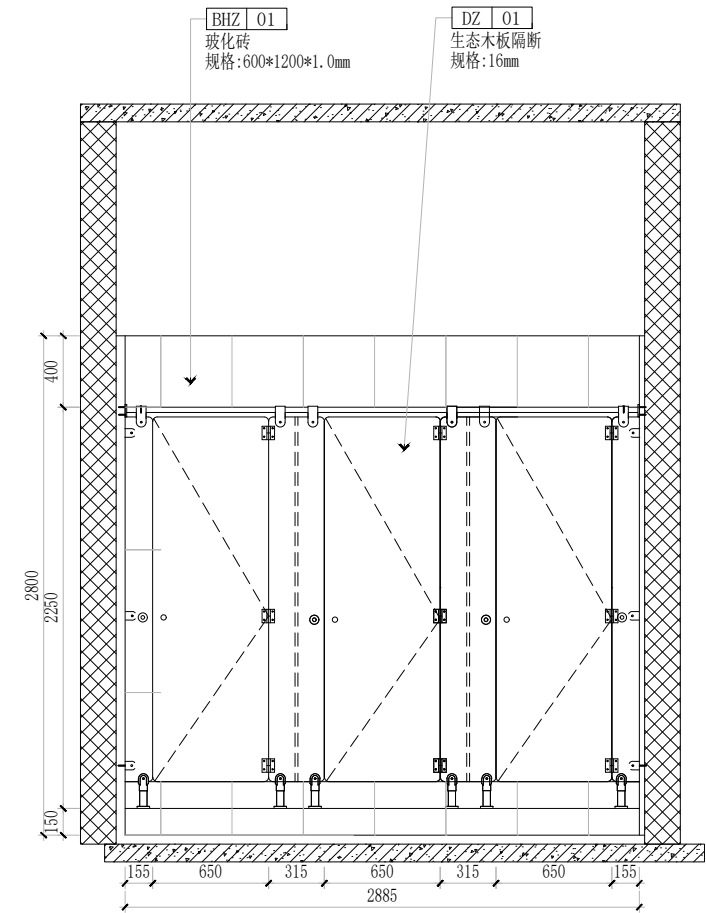

工程名称 Project

郑州市中级法院办公楼
卫生间样板间

图名

卫生间立面图

项目编号 Project No.

修 订 Revisions

警 告 Admonition

此设计之版权及图上所有资料皆为本
公司所有。没得到本 公司书面同意，任何
人都不得使用抄袭及复 制，不得将图纸移
作本次工程以外的其他 用途。一切尺寸依
现场放线为准，承建人 必须在工地核对图
纸所示尺寸，如发现有 任何矛盾处，应立
即通知建筑师或设计师。

所有图纸均以最后修订为准。

总设计师 Chief-designer

项目设计师 Project-designer

设 计 Designer

绘 图 Drawer

审 核 Checker

阶 段 stage

比 例 Scale
1:30

日 期 Date
2025.08


客户确认 Customer's approval

图纸编号 Drawing No.


L-03

页 号 Page No.


19

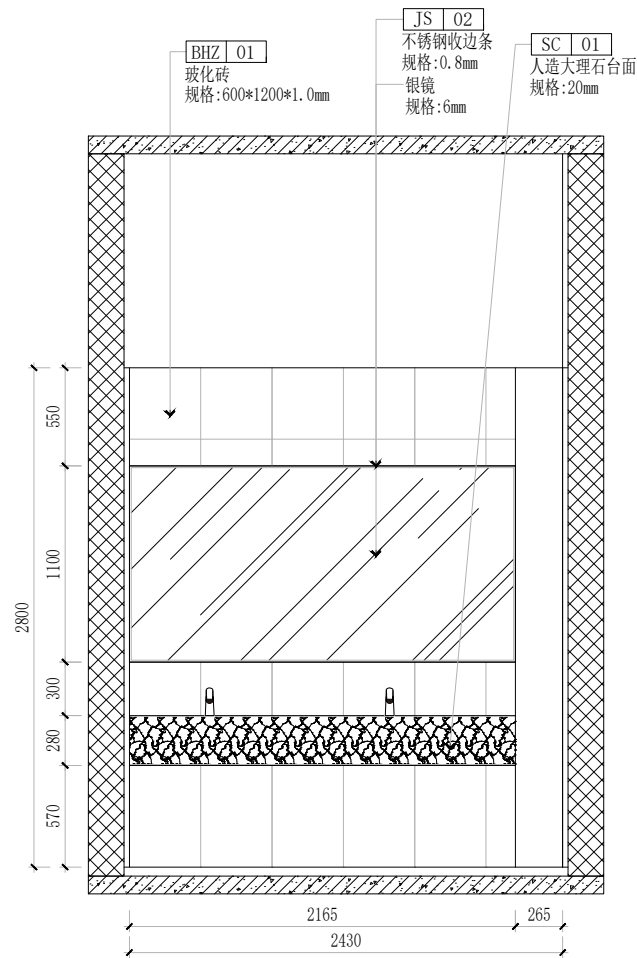

立面图12
SCALE: 1:30

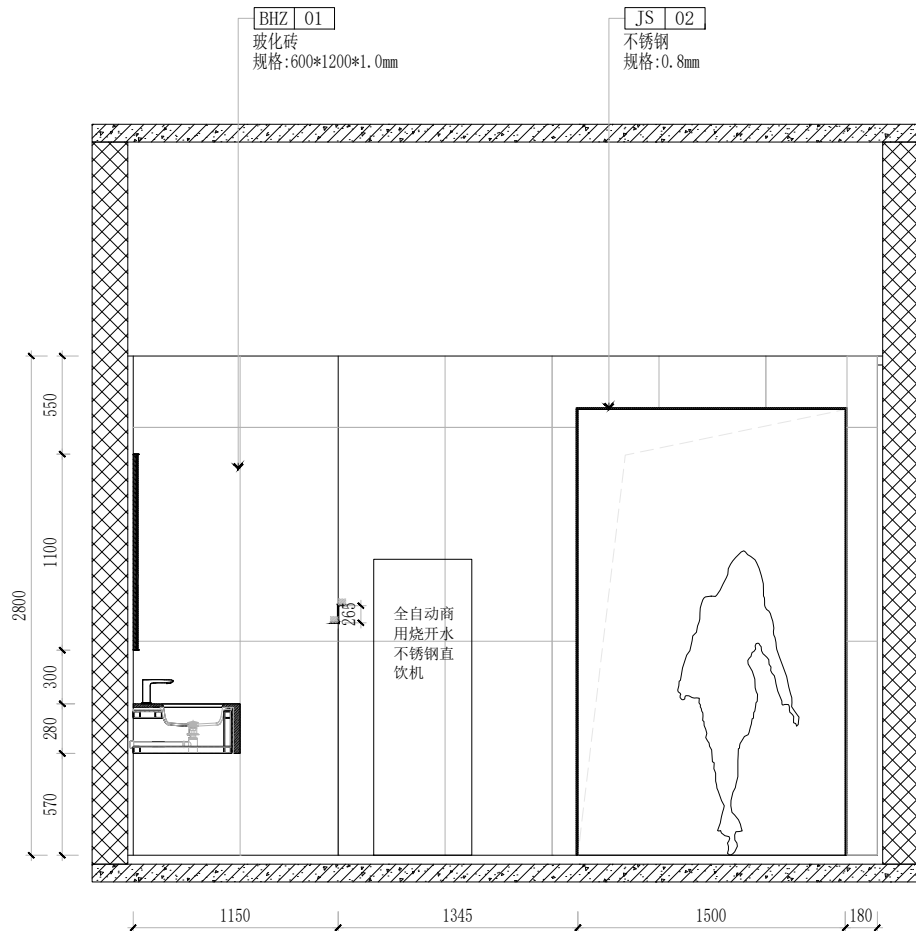

立面图13
SCALE: 1:30

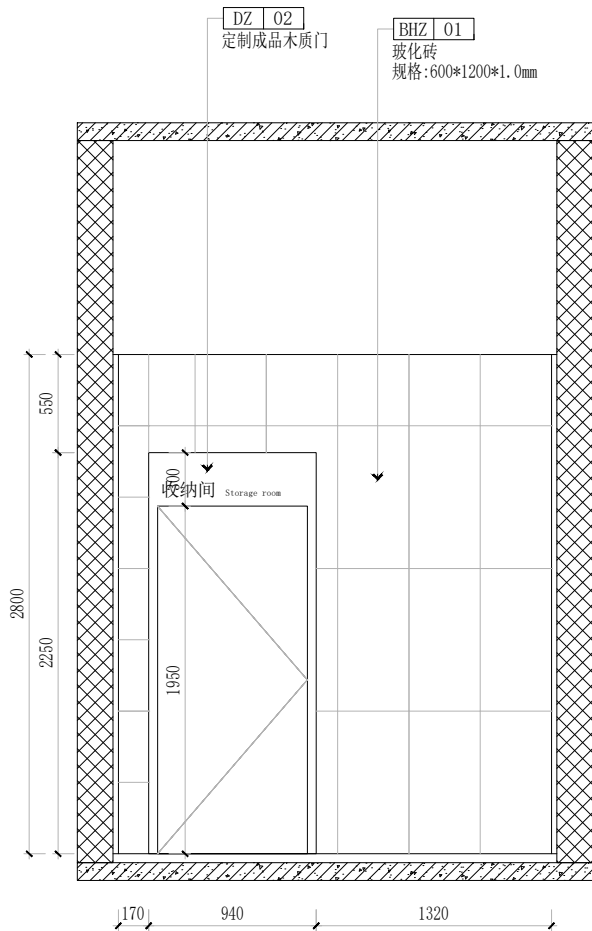

立面图14
SCALE: 1:30

工程名称 Project

郑州市中级法院办公楼
卫生间样板间

图名

卫生间立面图

项目编号 Project No.

修 订 Revisions

警 告 Admonition

此设计之版权及图上所有资料皆为本
公司所有。没得到本 公司书面同意，任何
人都不得使用抄袭及复 制，不得将图纸移
作本次工程以外的其他 用途。一切尺寸依
现场放线为准，承建人 必须在工地核对图
纸所示尺寸，如发现有 任何矛盾处，应立
即通知建筑师或设计师。

所有图纸均以最后修订为准。

总设计师 Chief-designer

项目设计师 Project-designer

设 计 Designer

绘 图 Drawer

审 核 Checker

阶 段 stage

比 例 Scale
1:30

日 期 Date
2025.08



客户确认 Customer's approval

图纸编号 Drawing No.

L-04

页 号 Page No.

20

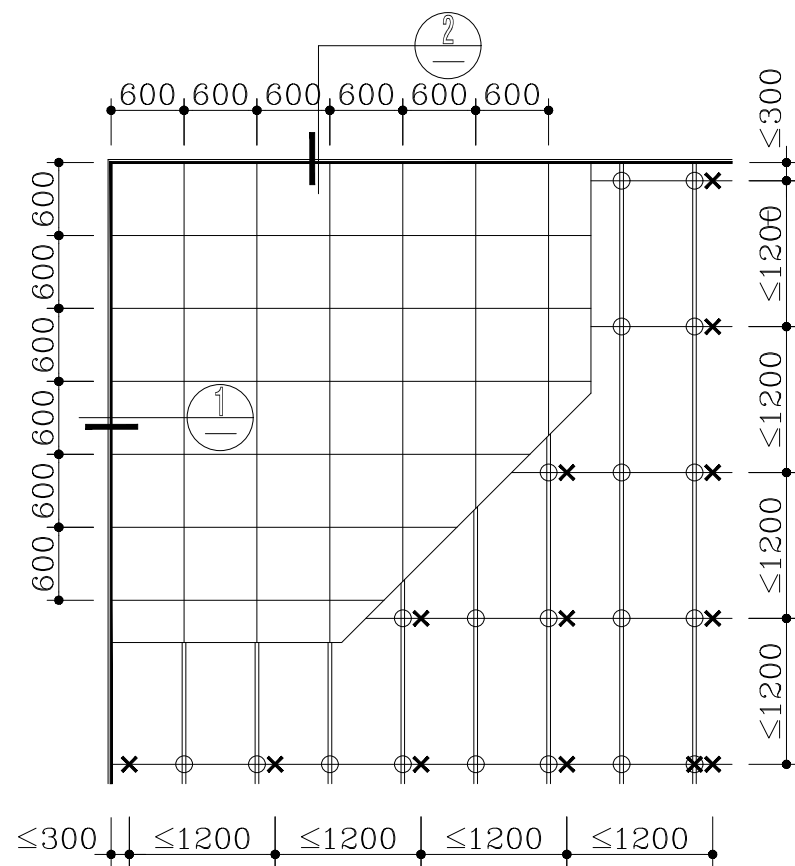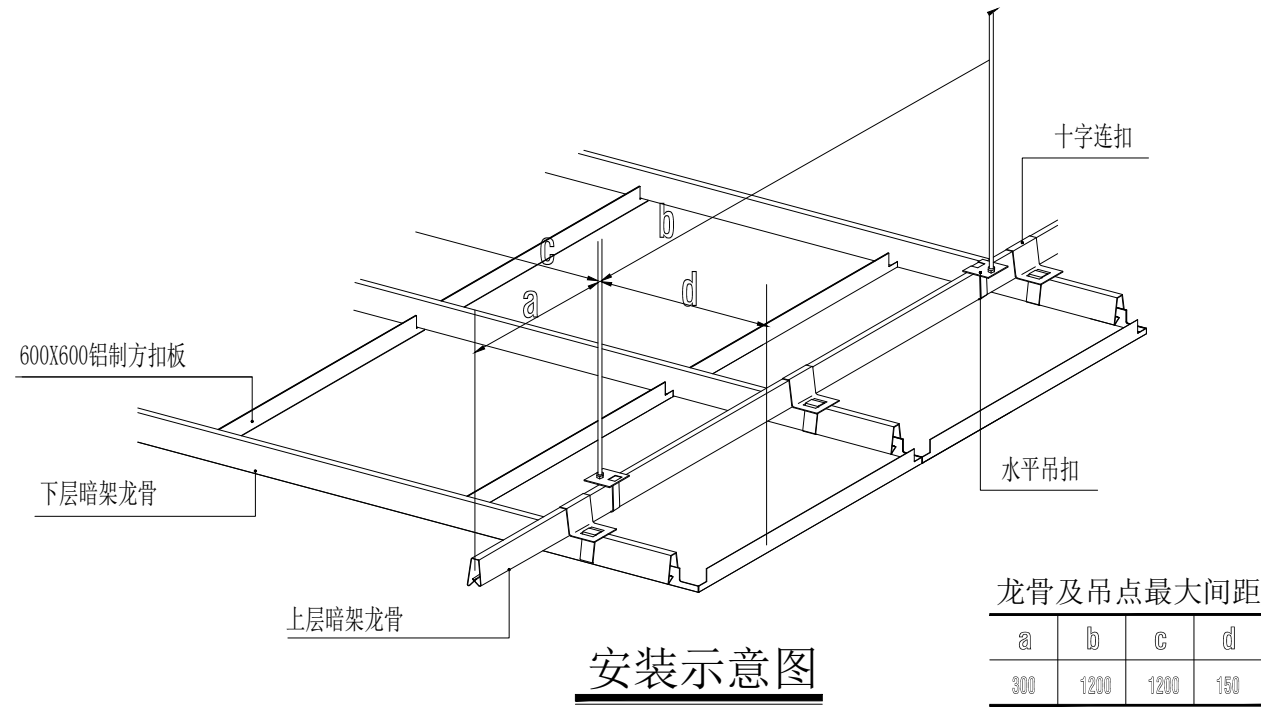



方块板与暗架龙骨组合图

注： 1.  吊点，  条板  上层龙骨，  下层龙骨。

2. 面板厚度0.5mm镀锌钢材质，所有配件 0.95mm厚镀锌钢材质。

3. 穿孔板孔径2.5mm，孔距5mm，穿孔率16%。

铝扣板标准节点图

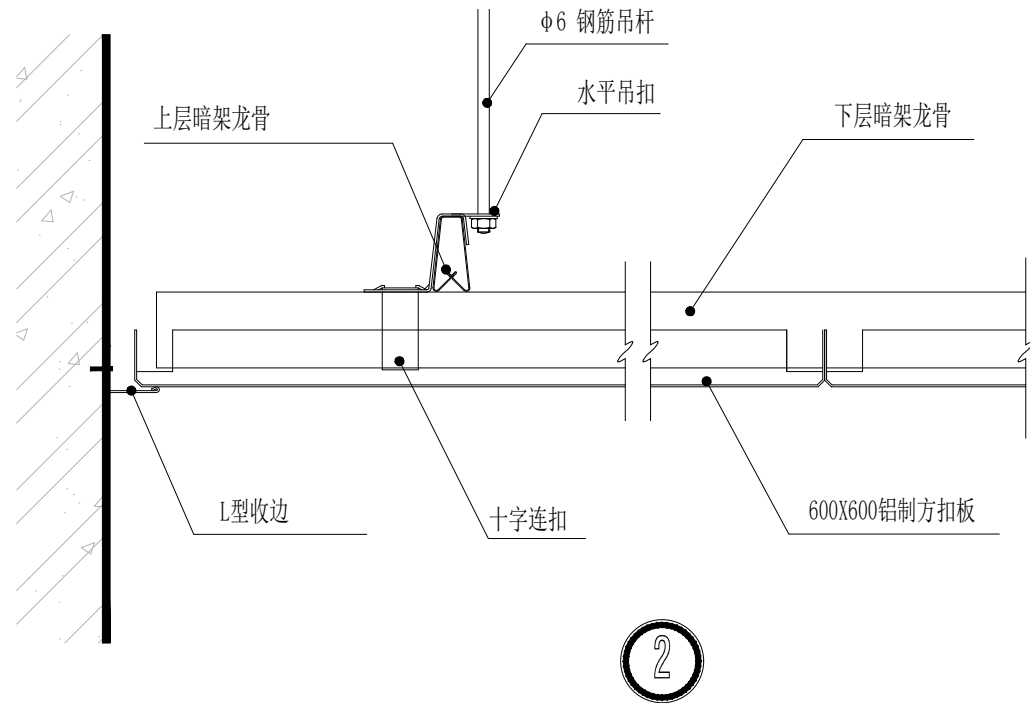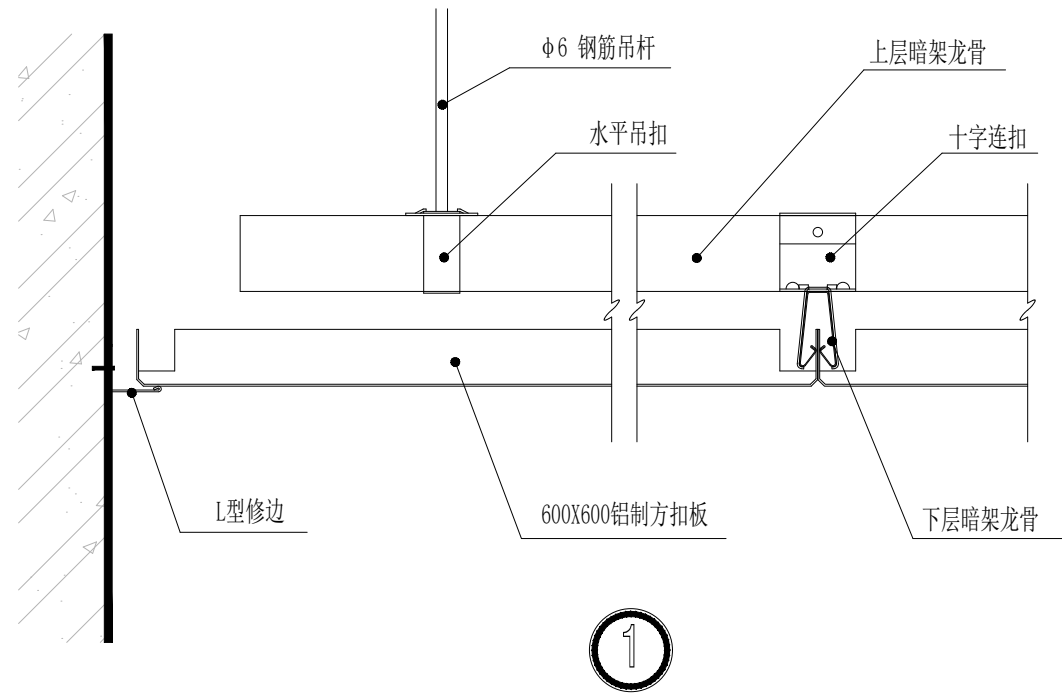

工程名称 Project

郑州市中级人民法院
办公楼卫生间样板间

图名

铝扣板标准节点图

项目编号 Project No.

修 订 Revisions

警告 Admonition

此设计之版权及图上所有资料皆为本公司所有。没得到本公司书面同意,任何人都不得使用抄袭及复制,不得将图纸作本次工程以外的其他用途。一切尺寸现场放线为准,承建人必须在工地核对图纸所标尺寸,如发现有任何矛盾处,应立即通知建筑师或设计师。

所有图纸均以最后修订为准。

总设计师 Chief-designer

项目设计师 Project-designer

设计 Designer

绘图 Drawer

审核 Checker

阶段 stage

比例 Scale

日期 Date

2025. 08

客户确认 Customer's app


客户确认 Customer's approval

图纸编号 Drawing No.


S-01

页号 Page No.


21

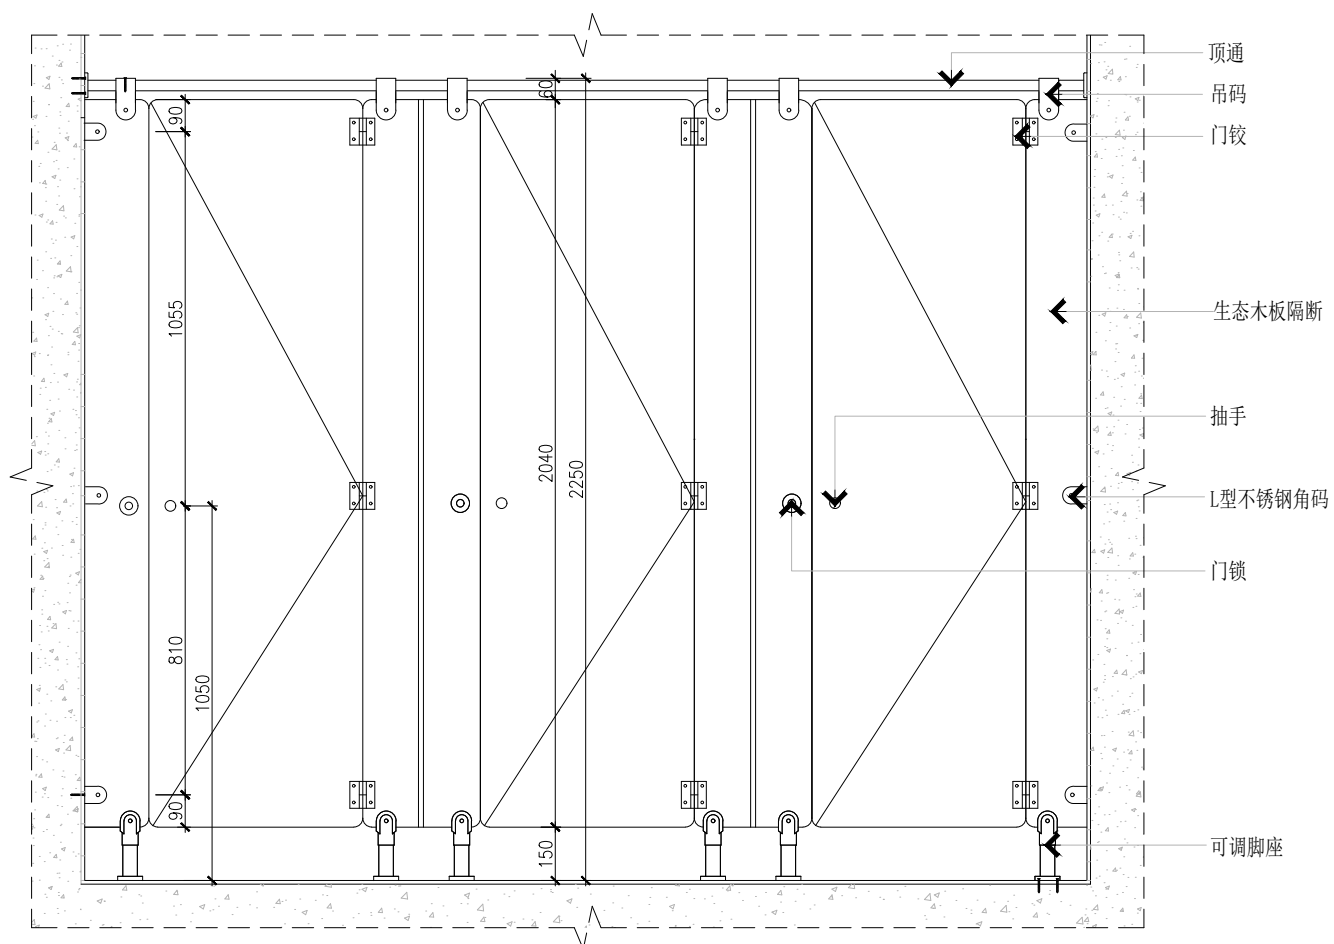


1 卫生间隔断立面图 DETAIL
SCALE:1:20

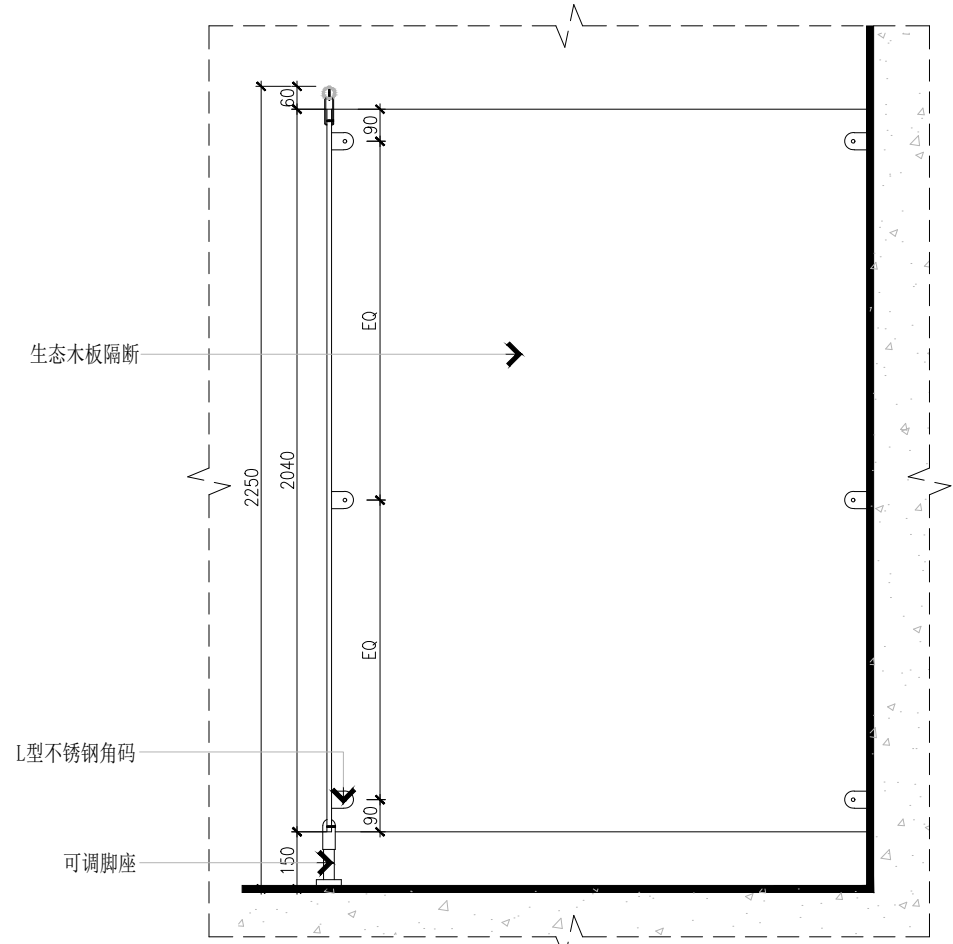

2 卫生间隔断侧剖面图 DETAIL
SCALE:1:20

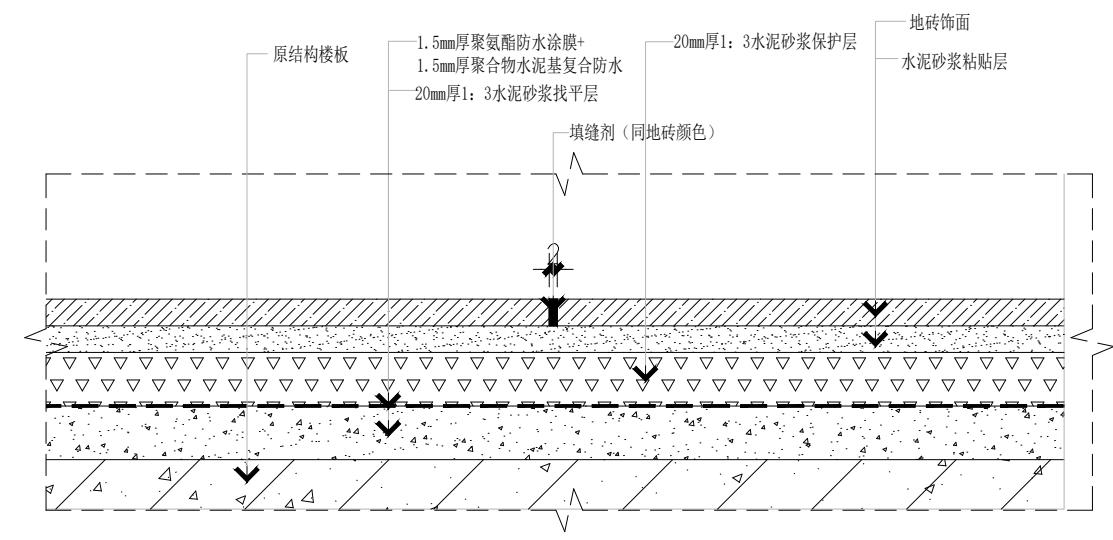

3 卫生间地面详图 DETAIL
SCALE:1:2

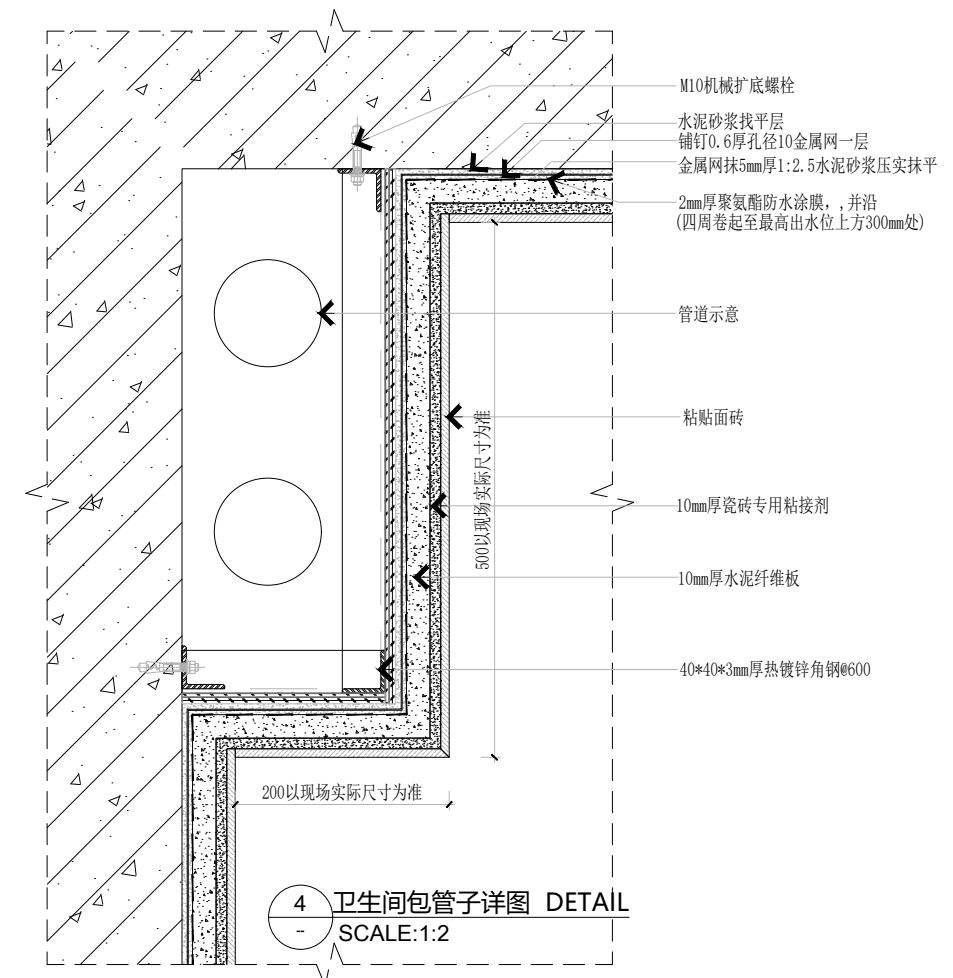

4 卫生间包管子详图 DETAIL
SCALE:1:2

工程名称 Project

郑州市中级人民法院
办公楼卫生间样板间

图名

卫生间详图

项目编号 Project No.

修 订 Revisions

警 告 Admonition

此设计之版权及图上所有资料皆为本
公司所有。没得到本 公司书面同意，任何
人都不得使用抄袭及复 制，不得将图纸移
作本次工程以外的其他 用途。一切尺寸依
现场放线为准，承建人 必须在工地核对图
纸所示尺寸，如发现 任何矛盾处，应立
即通知建筑师或设计师。

所有图纸均以最后修订为准。

总设计师 Chief-designer

项目设计师 Project-designer

设 计 Designer

绘 图 Drawer

审 核 Checker

阶 段 stage

比 例 Scale
1:30

日 期 Date
2025. 08


客户确认 Customer's approval

图纸编号 Drawing No.


S-02

页 号 Page No.


22

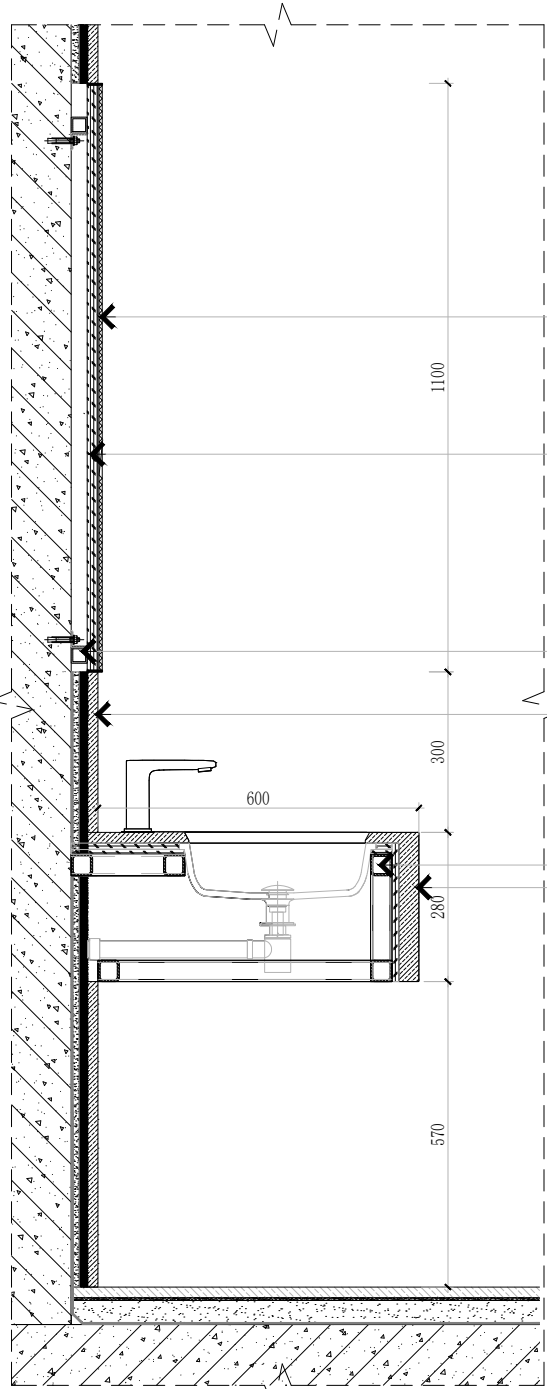

1 卫生间洗手台详图 DETAIL
SCALE:1:10

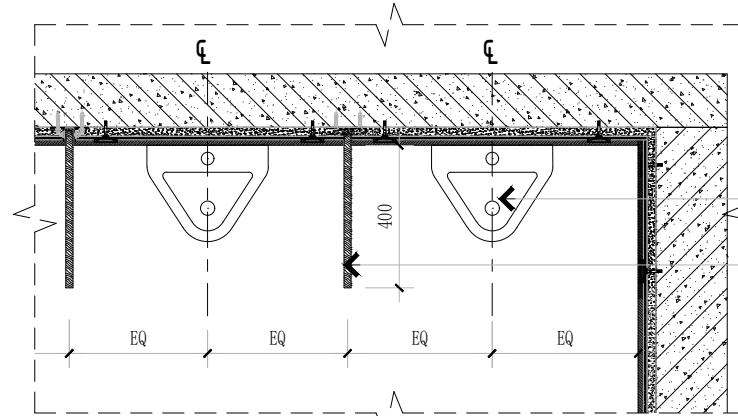

2 卫生间小便斗横剖图 DETAIL
SCALE:1:10

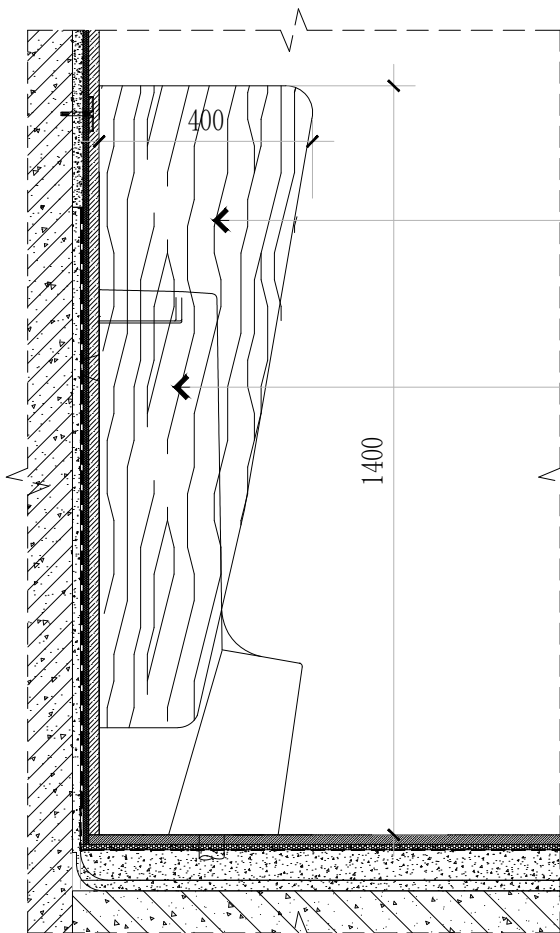


3 卫生间小便斗竖剖图 DETAIL
SCALE:1:10


落地小便斗 (选样)
生态木板隔断

生态木板隔断

落地小便斗 (选样)

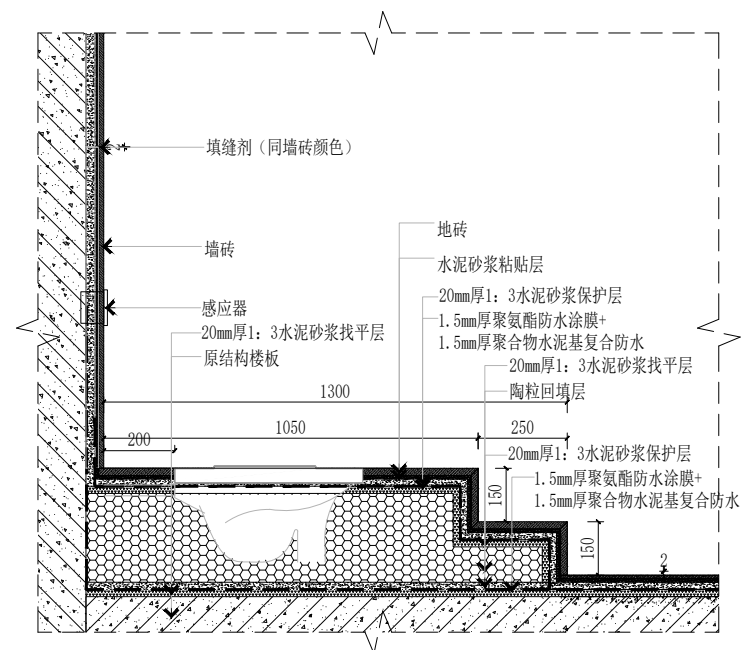

4 卫生间蹲便详图 DETAIL
SCALE:1:10

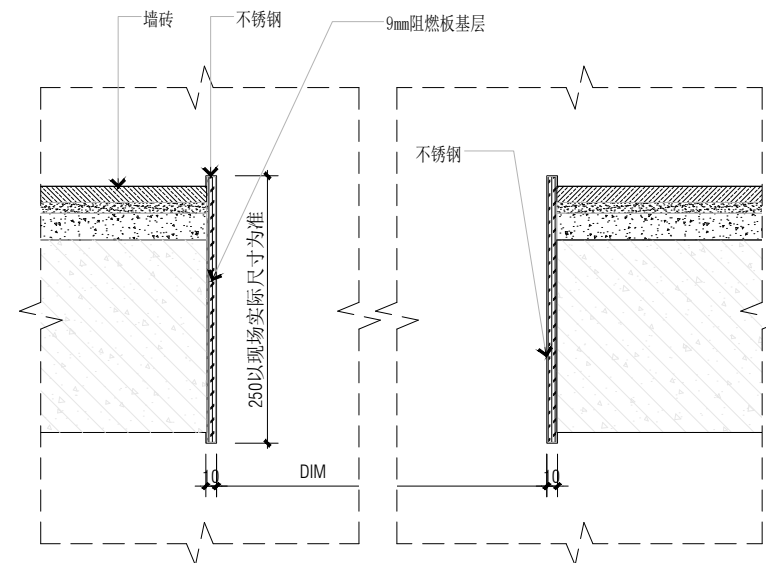

5 卫生间包垭口详图 DETAIL
SCALE:1:10

工程名称 Project

郑州市中级人民法院
办公楼卫生间样板间

图名

卫生间详图

项目编号 Project No.

修 订 Revisions

警 告 Admonition

此设计之版权及图上所有资料皆为本
公司所有。没得到本 公司书面同意，任何
人都不得使用抄袭及复 制，不得将图纸移
作本次工程以外的其他 用途。一切尺寸依
现场放线为准，承建人 必须在工地核对图
纸所示尺寸，如发现任何矛盾处，应立
即通知建筑师或设计师。

所有图纸均以最后修订为准。

总设计师 Chief-designer

项目设计师 Project-designer

设 计 Designer

绘 图 Drawer

审 核 Checker

阶 段 stage

比 例 Scale
1:30

日 期 Date
2025. 08

客户确认 Customer's approval

图纸编号 Drawing No.

S-03

页 号 Page No.

23